




Bijlage 1 als bedoeld in de artikelen 4 en 9 van het Luchthavenbesluit Eelde

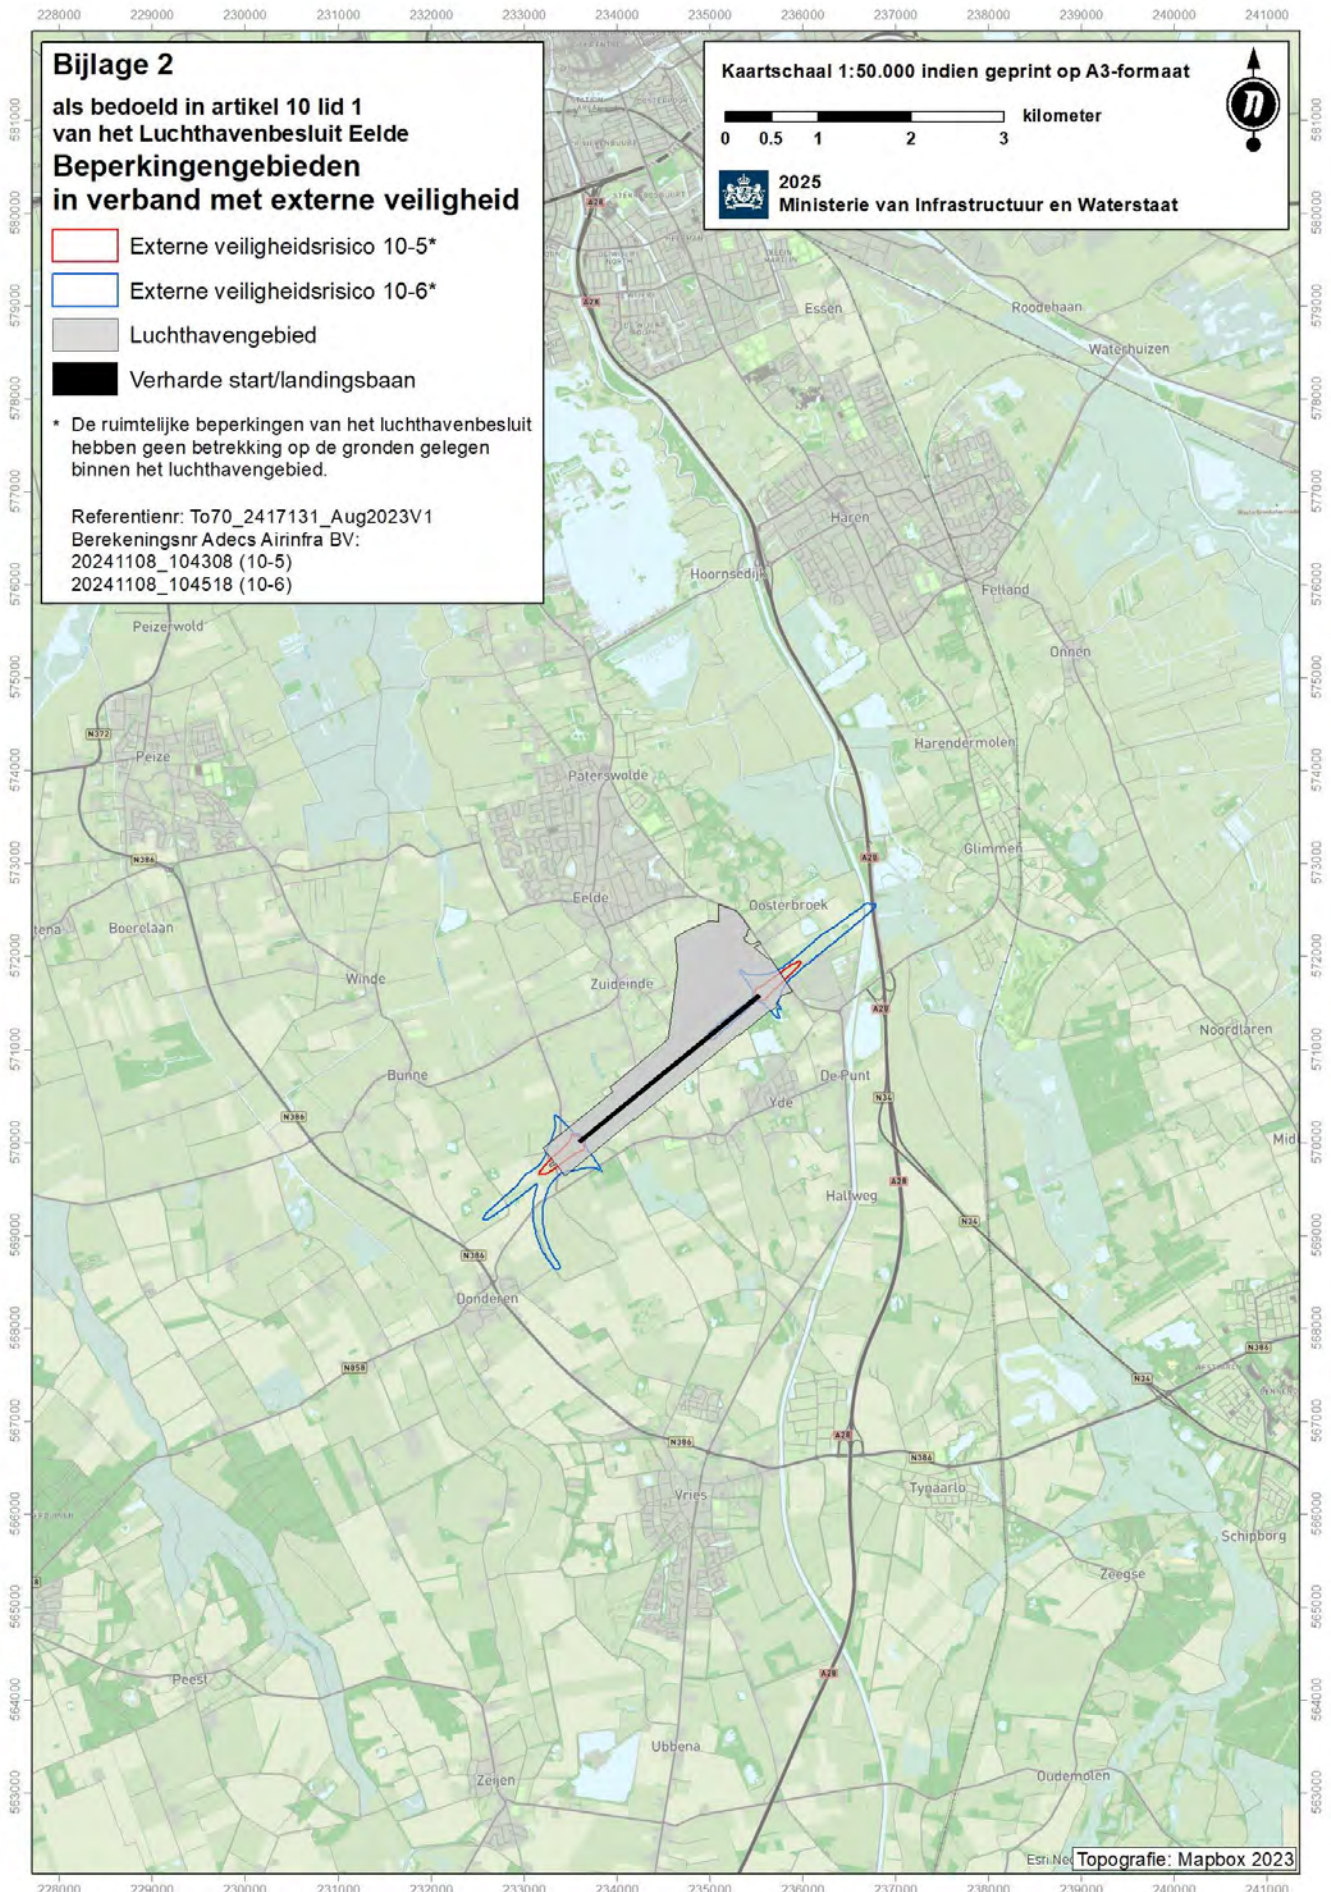


Bijlage 2 als bedoeld in artikel 10 lid 1 van het Luchthavenbesluit Eelde

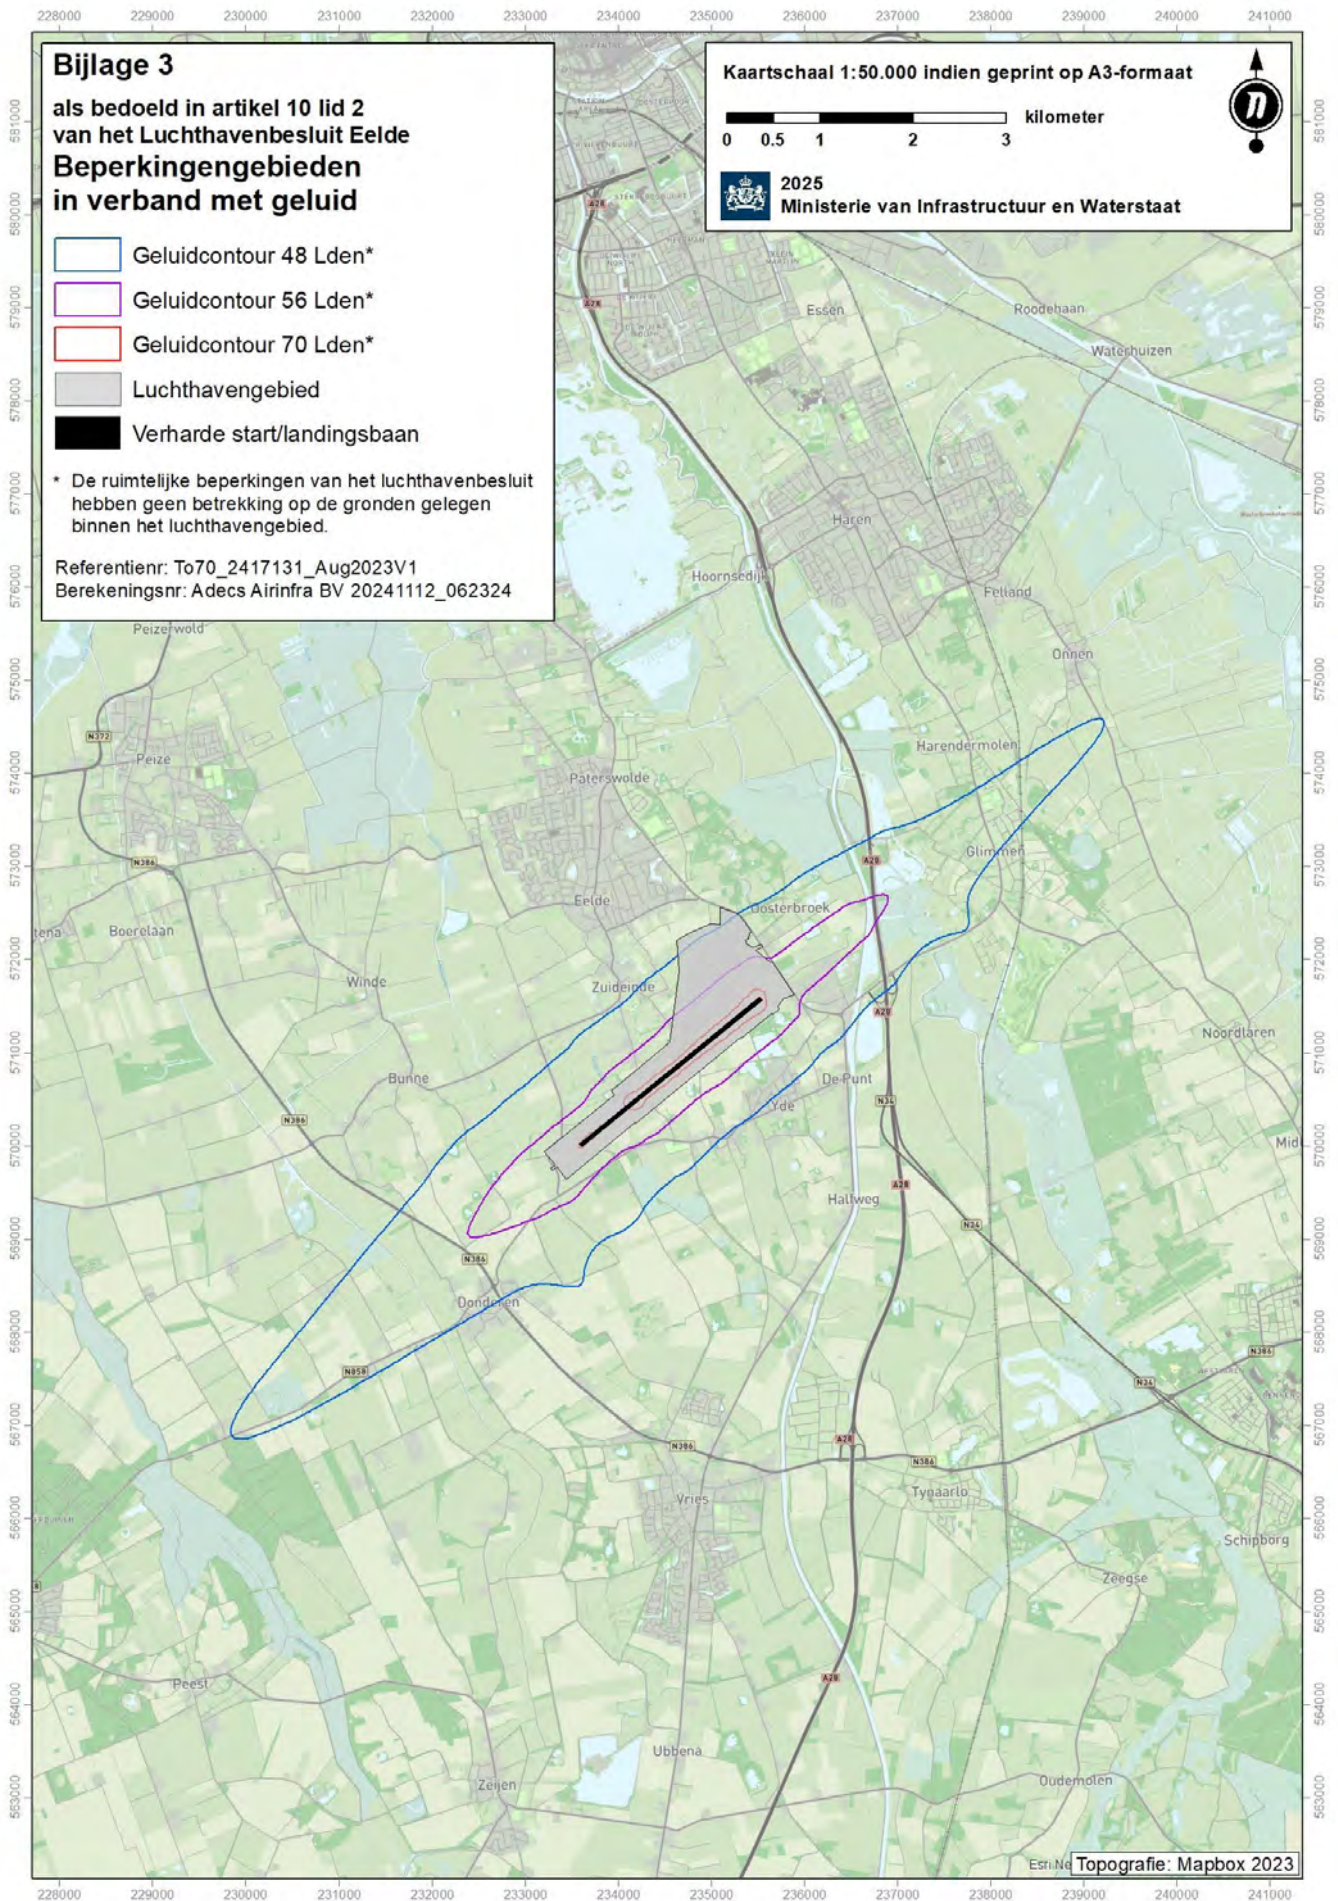


Bijlage 3 als bedoeld in de artikelen 10 lid 2 van het Luchthavenbesluit Eelde

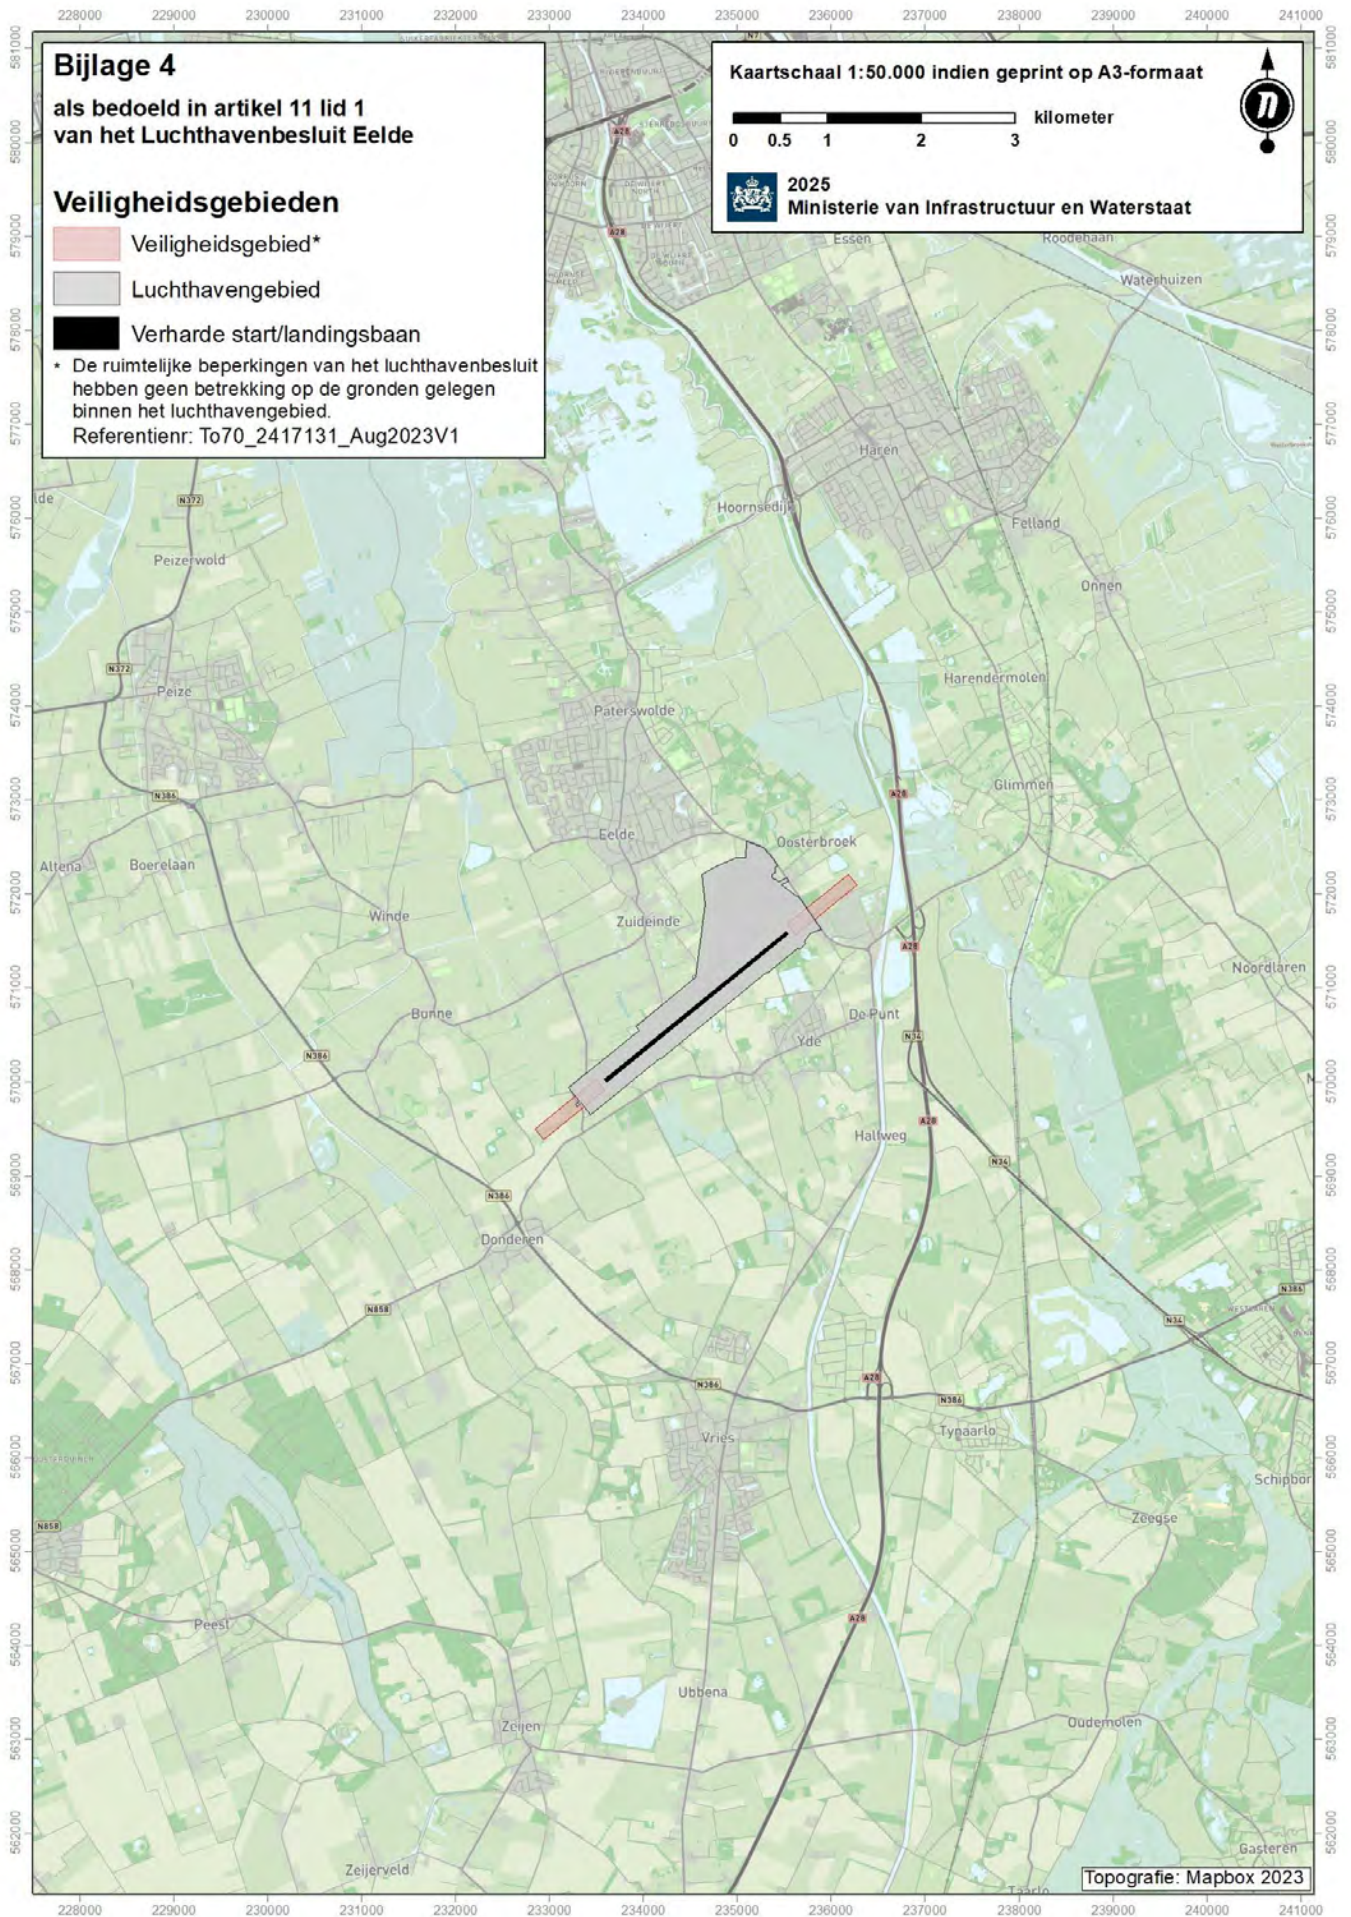


Bijlage 4 als bedoeld in artikel 11 lid 1 van het Luchthavenbesluit Eelde

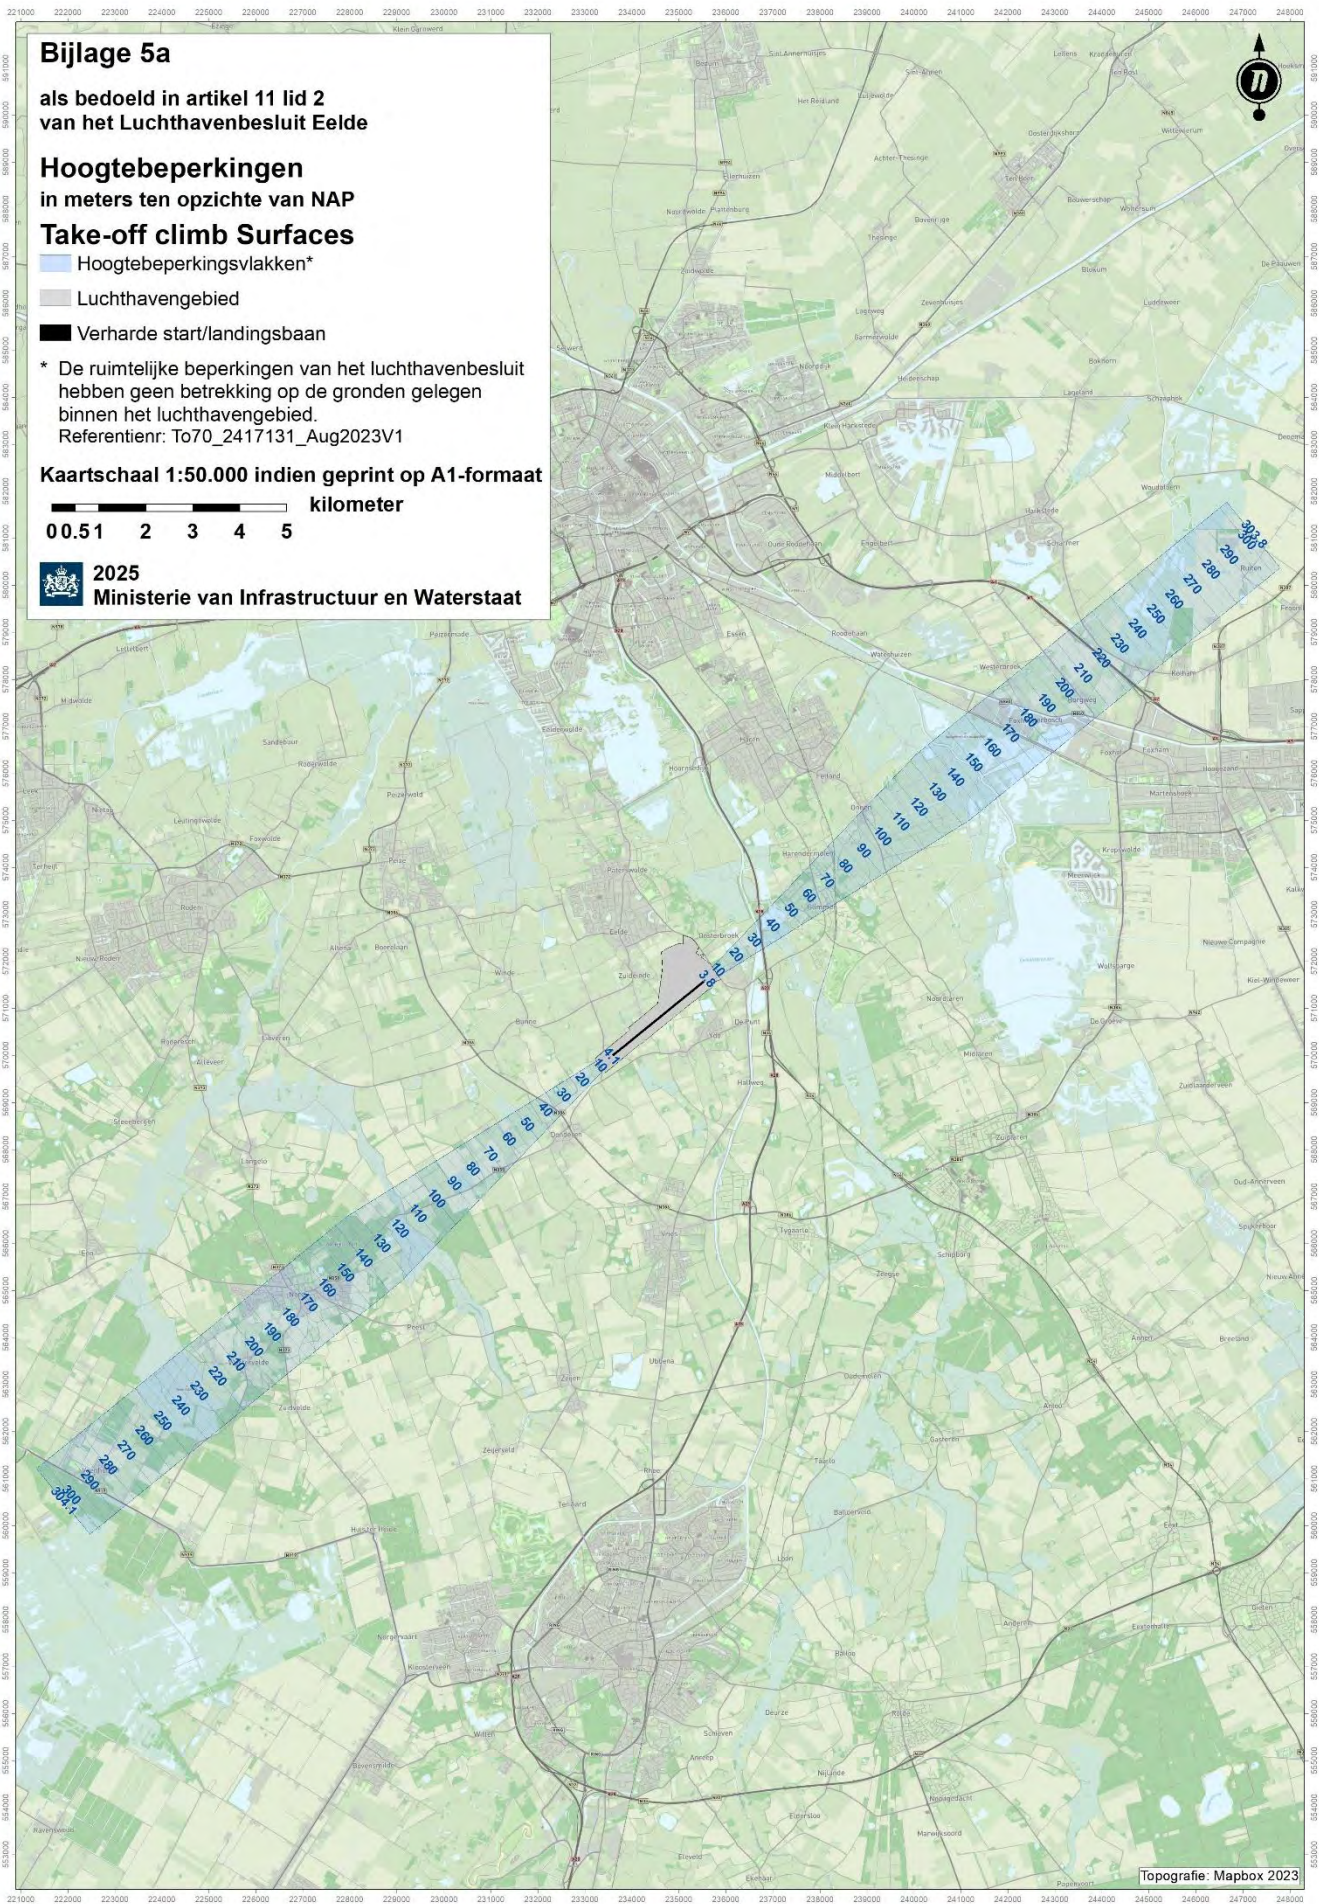


Bijlage 5a als bedoeld in artikel 11 lid 2 van het Luchthavenbesluit Eelde

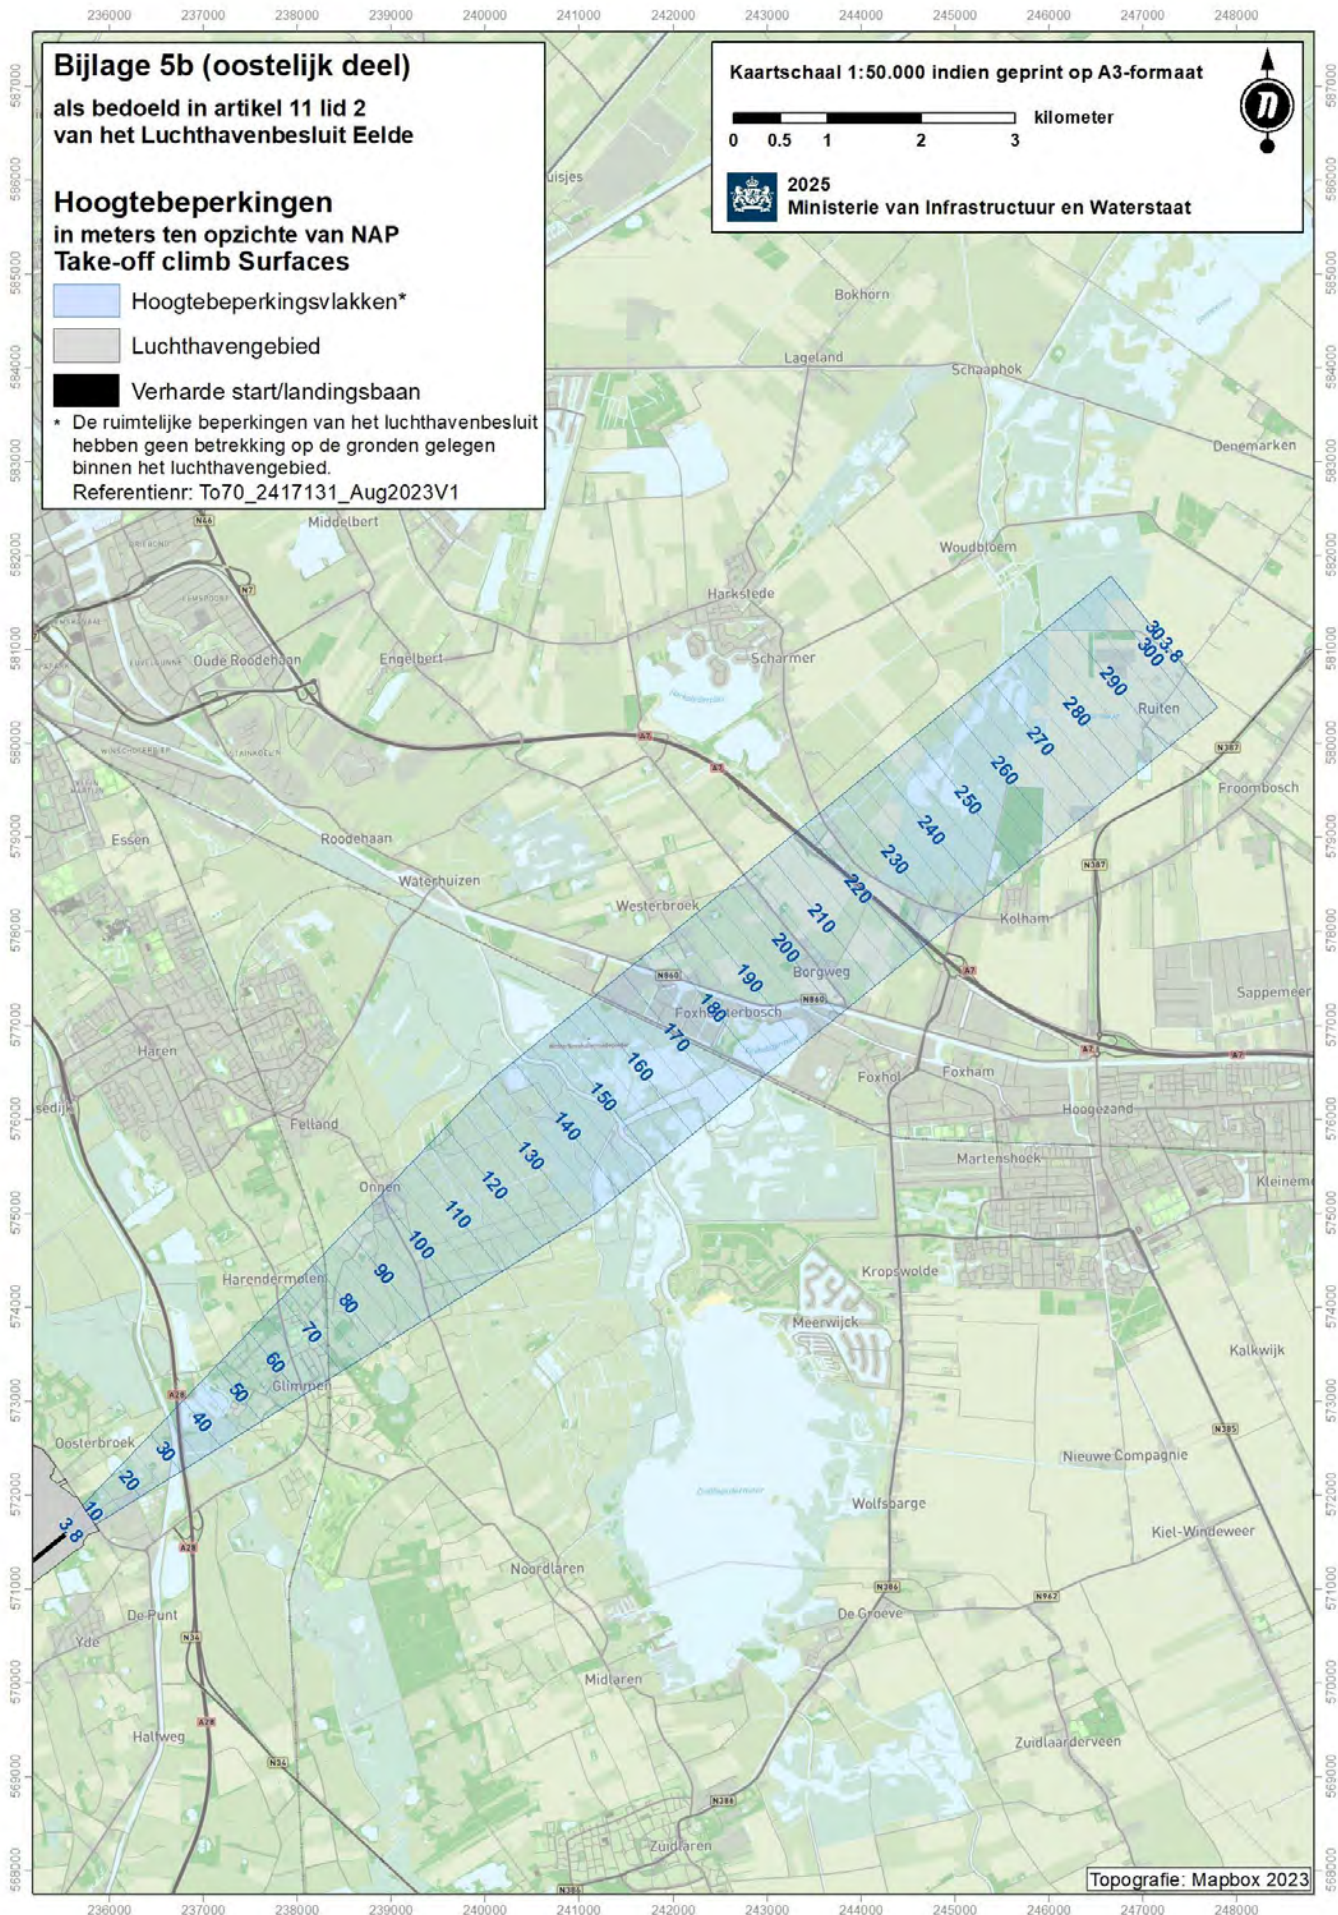

Bijlage 5b als bedoeld in artikel 11 lid 2 van het Luchthavenbesluit Eelde

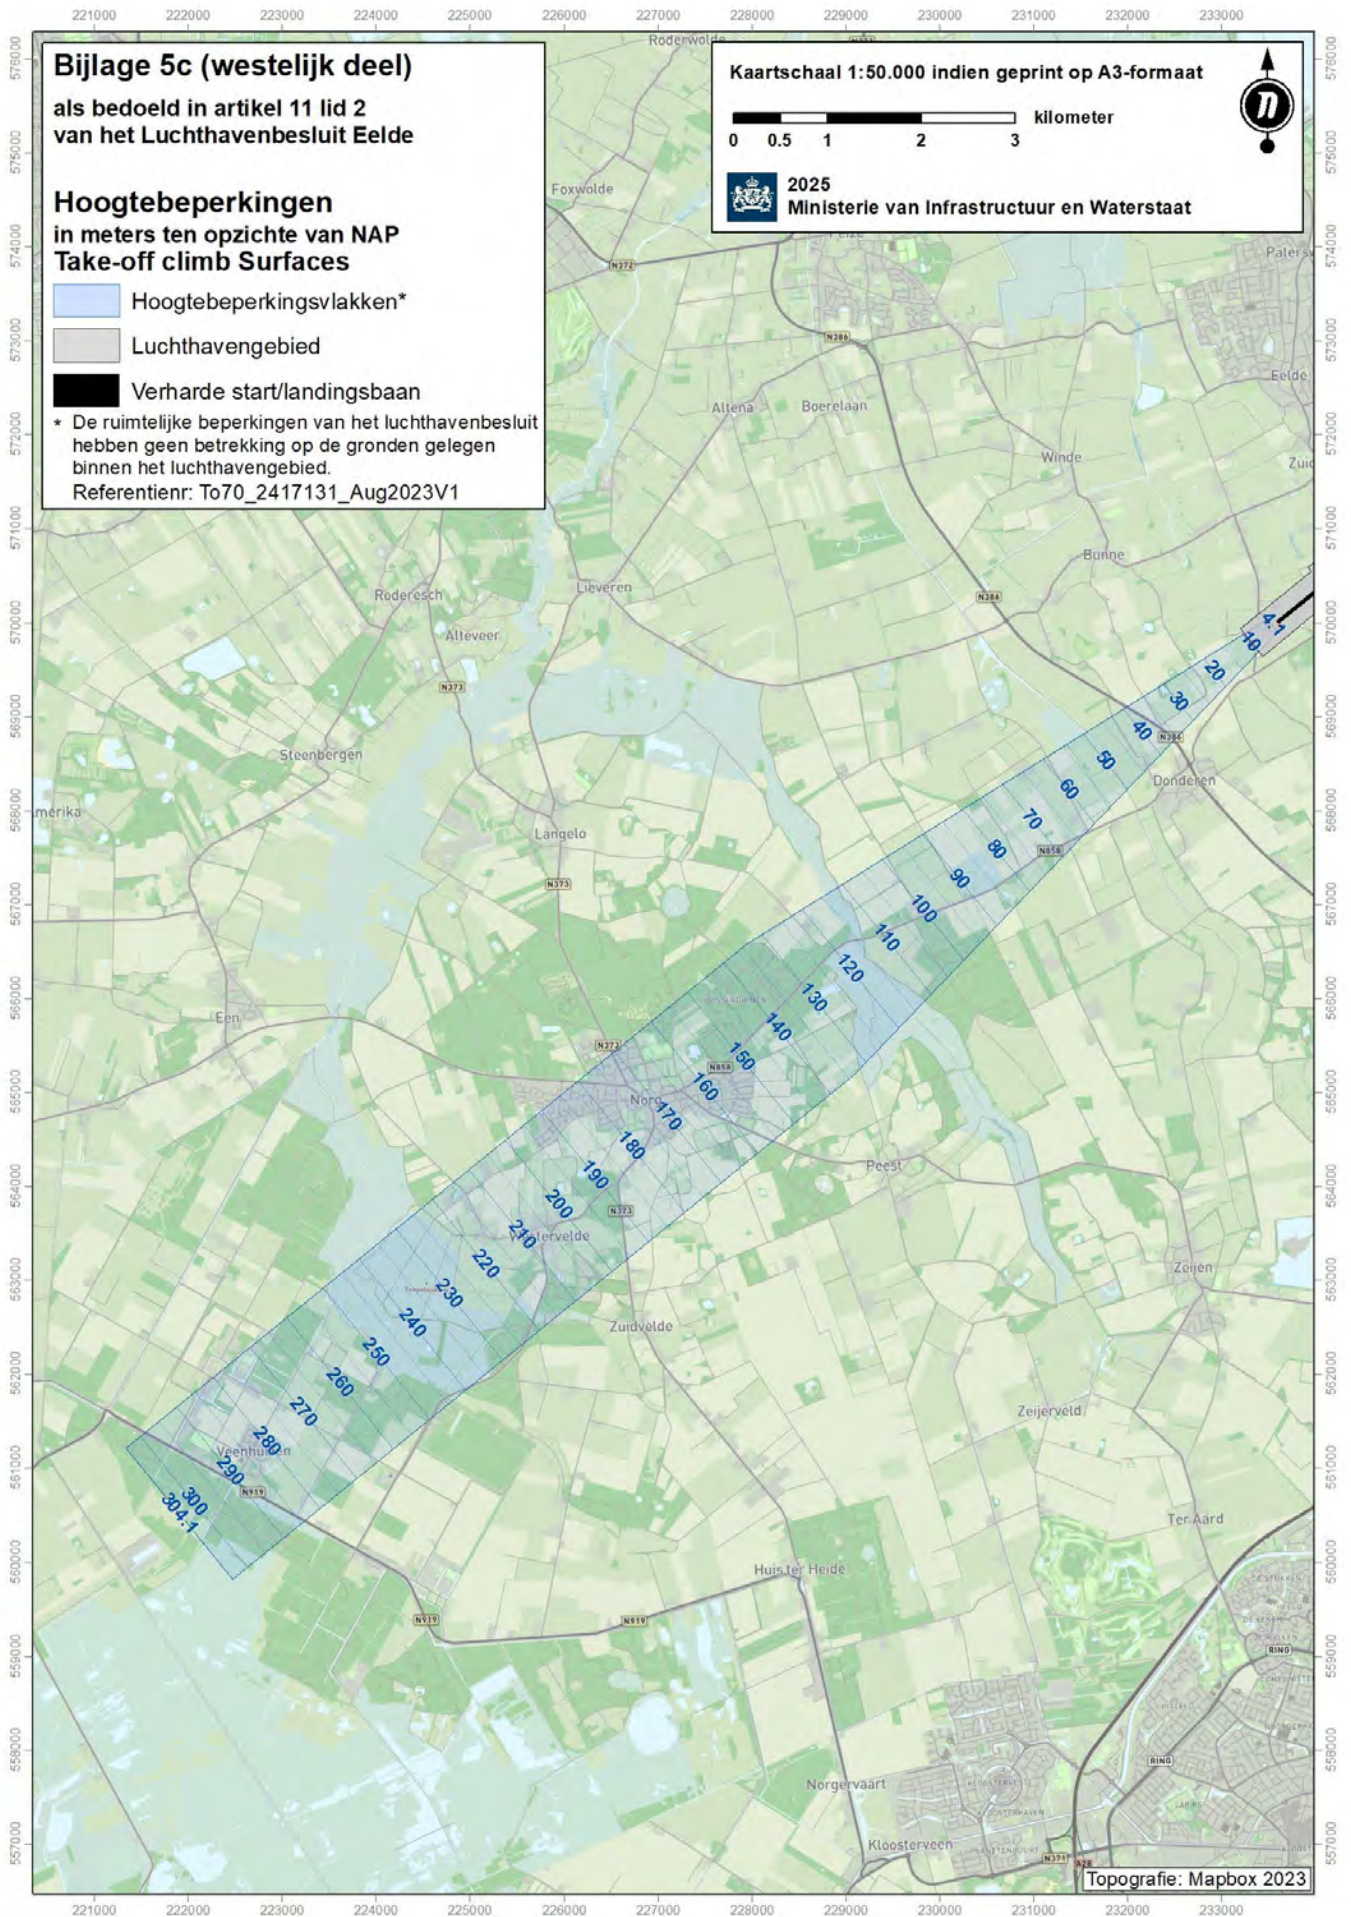

Bijlage 5c als bedoeld in artikel 11 lid 2 van het Luchthavenbesluit Eelde

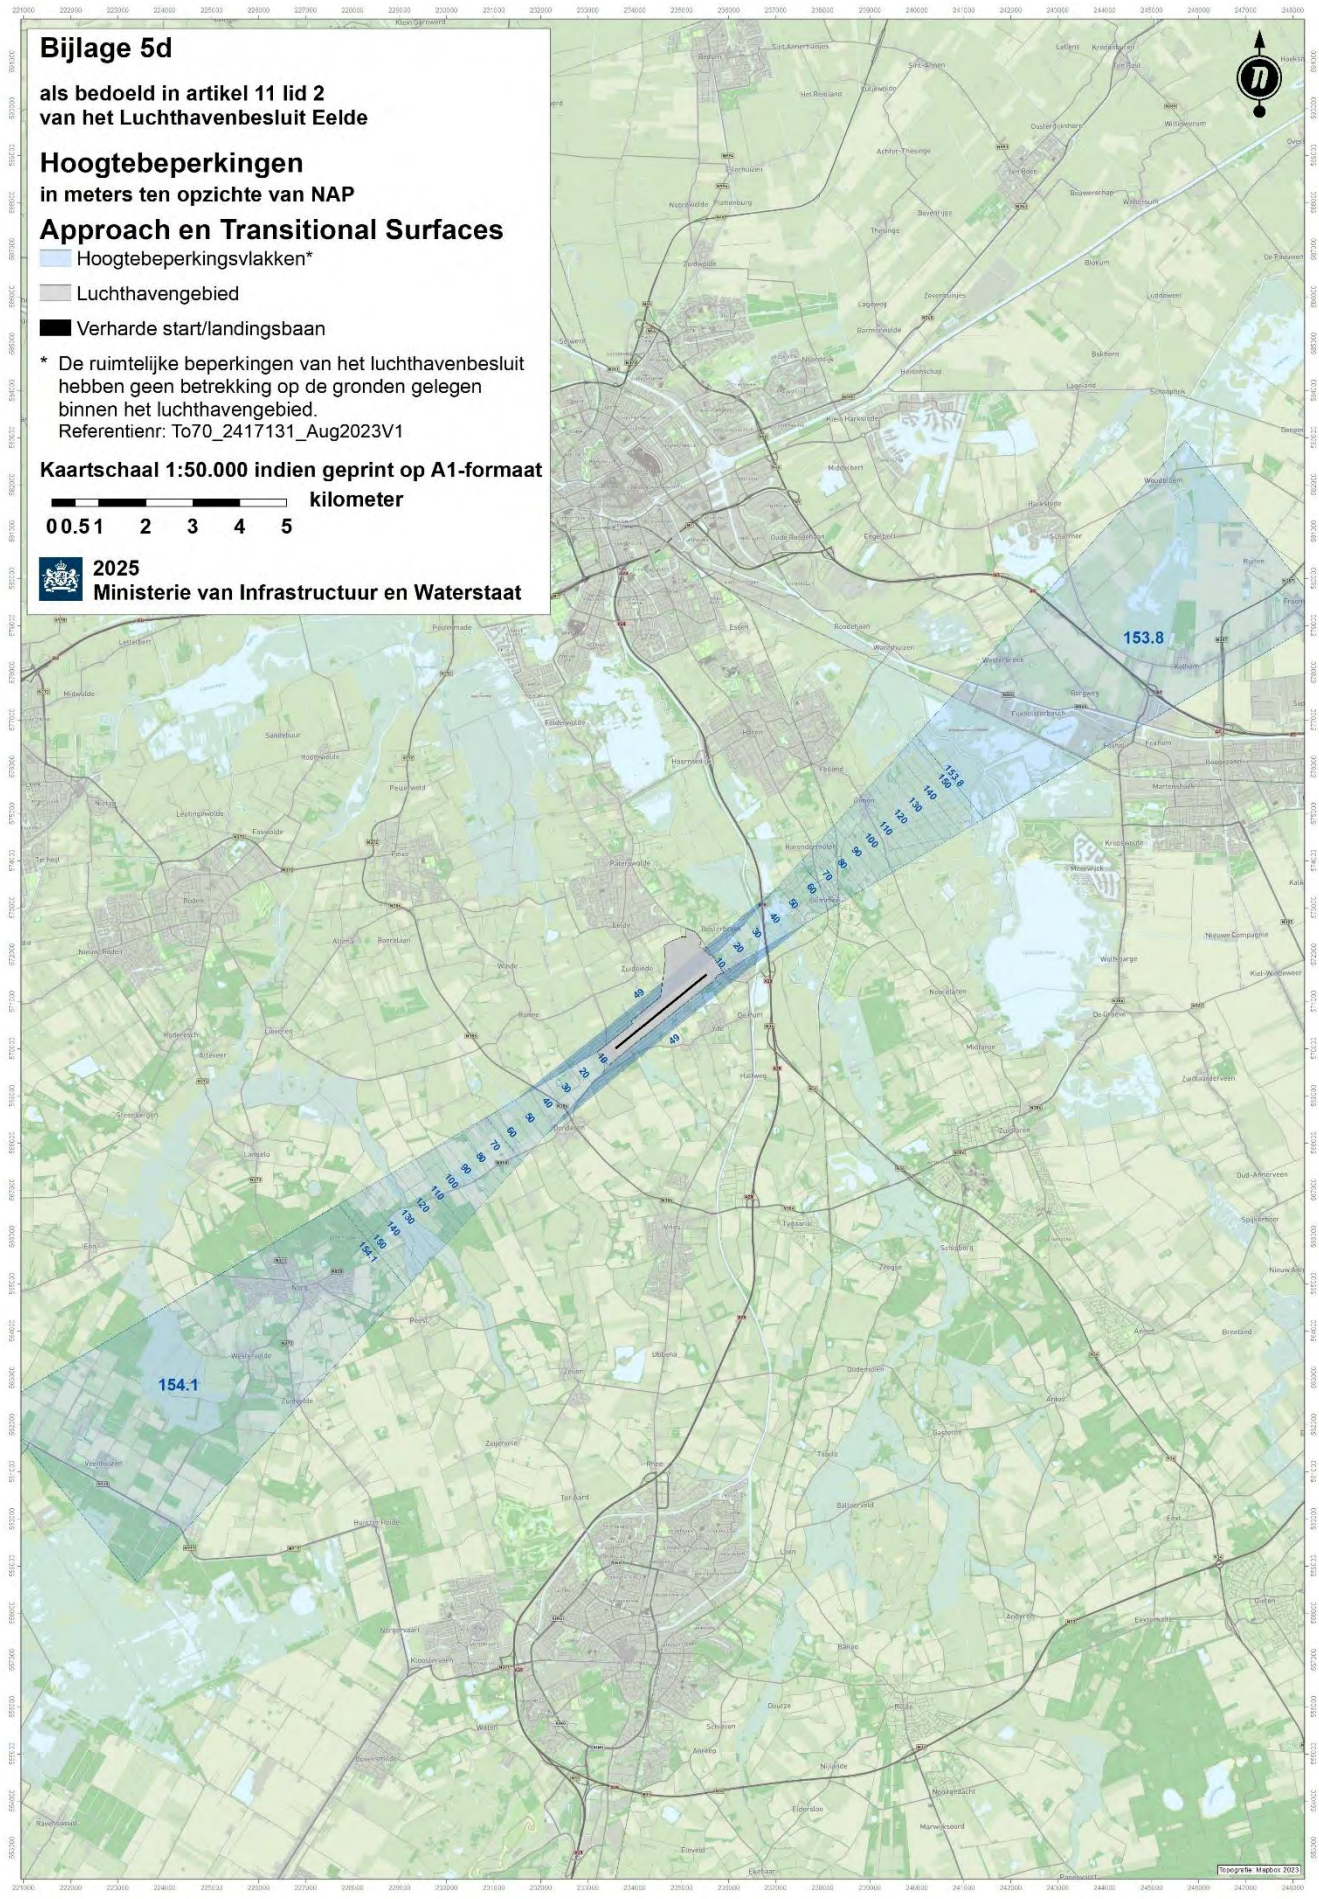

Bijlage 5d

als bedoeld in artikel 11 lid 2 van het Luchthavenbesluit Eelde

Hoogtebeperkingen in meters ten opzichte van NAP
Approach en Transitional Surfaces

■ Hoogtebeperkingsvlakken*

■ Luchthavengebied

■ Verharde start/landingsbaan


* De ruimtelijke beperkingen van het luchthavenbesluit hebben geen betrekking op de gronden gelegen binnen het luchthavengebied.
 Referentienr: To70_2417131_Aug2023V1

Kaartschaal 1:50.000 indien geprint op A1-formaat


0 0.51 2 3 4 5 kilometer

 **2025**
 Ministerie van Infrastructuur en Waterstaat


Bijlage 5d als bedoeld in artikel 11 lid 2 van het Luchthavenbesluit Eelde

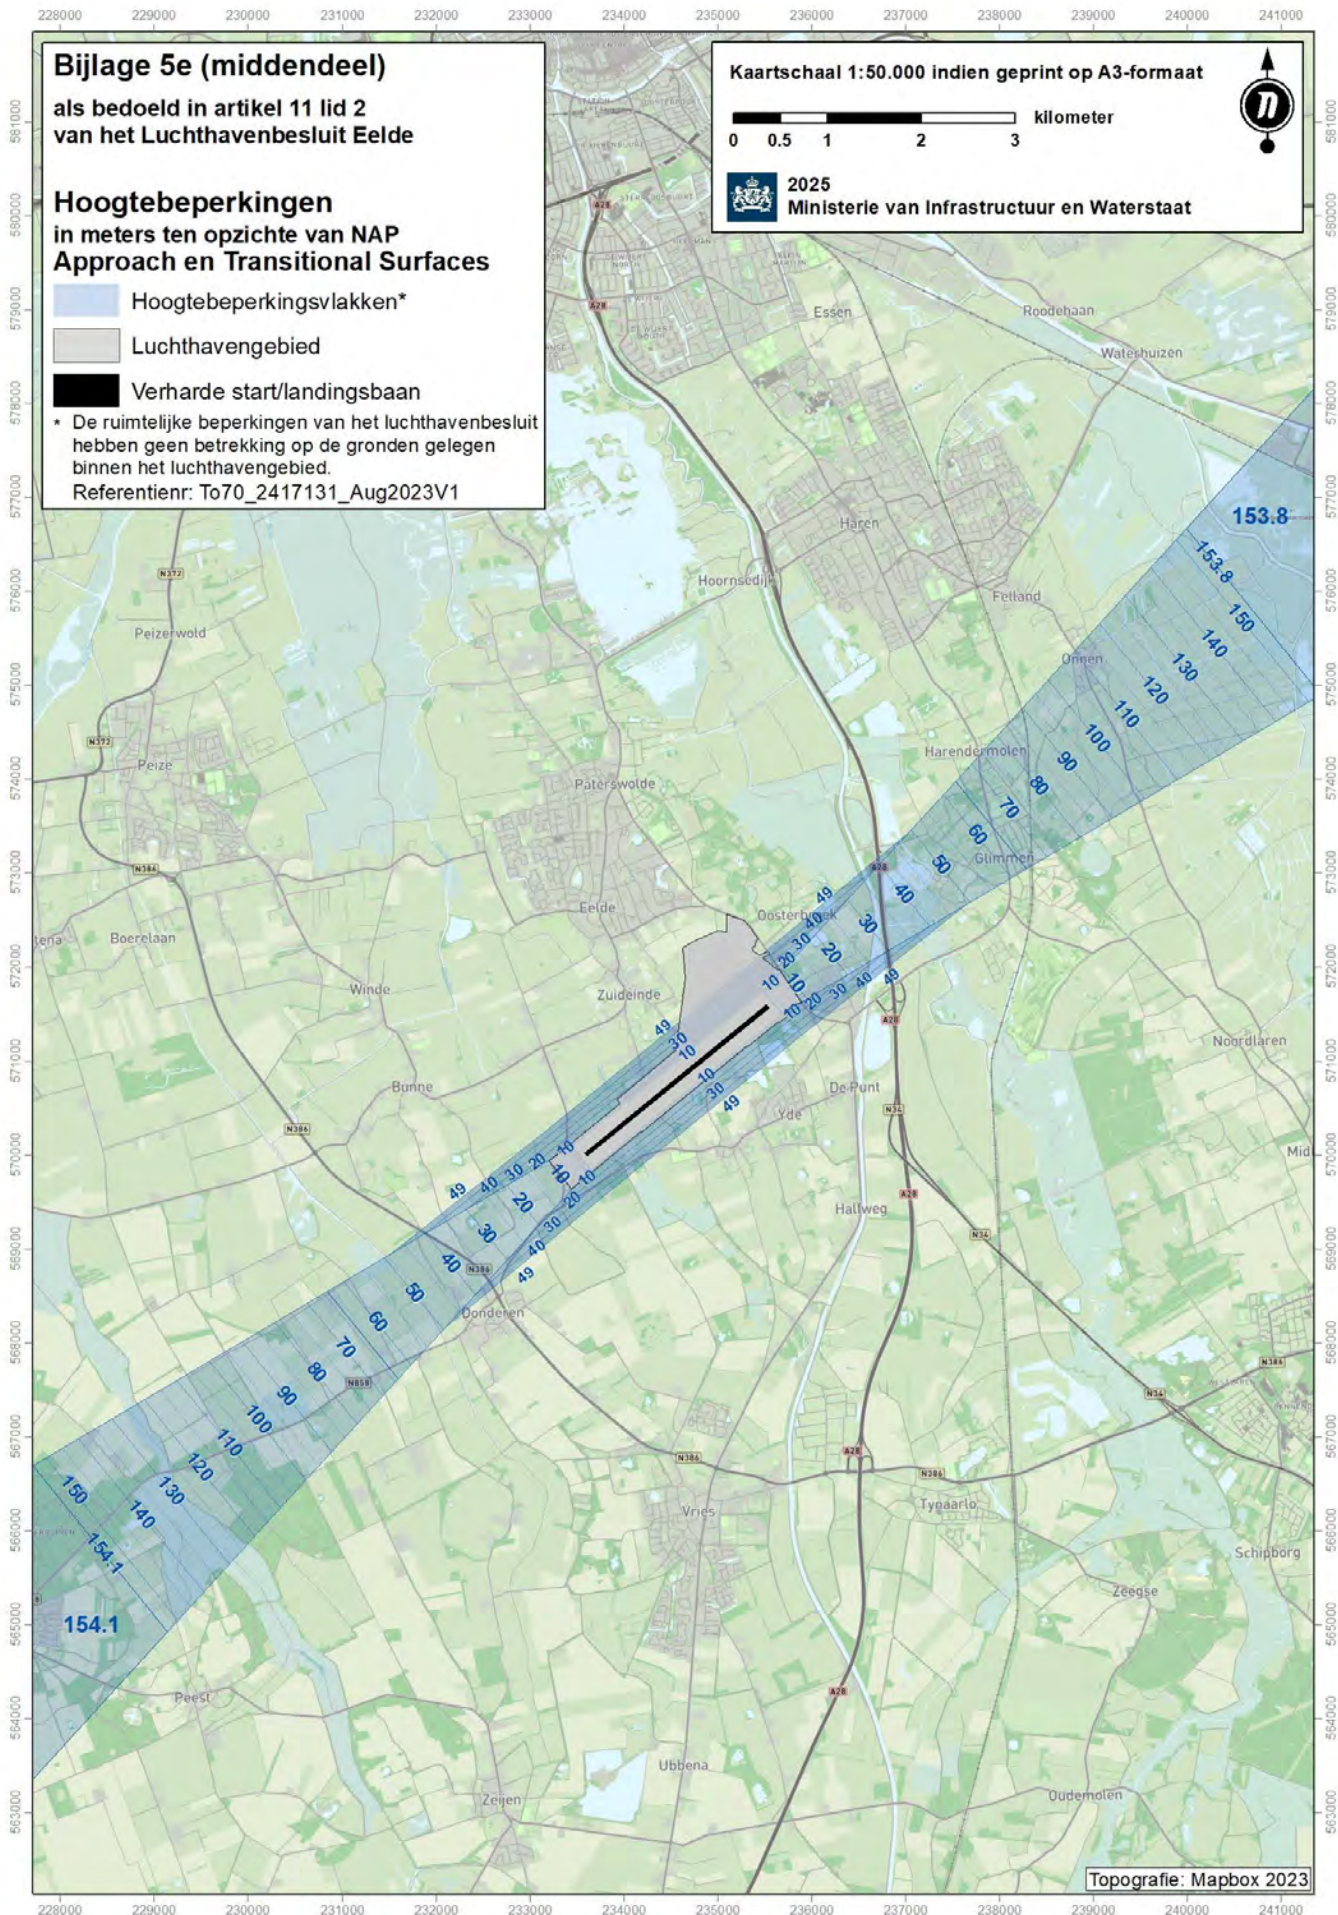


Bijlage 5e als bedoeld in artikel 11 lid 2 van het Luchthavenbesluit Eelde

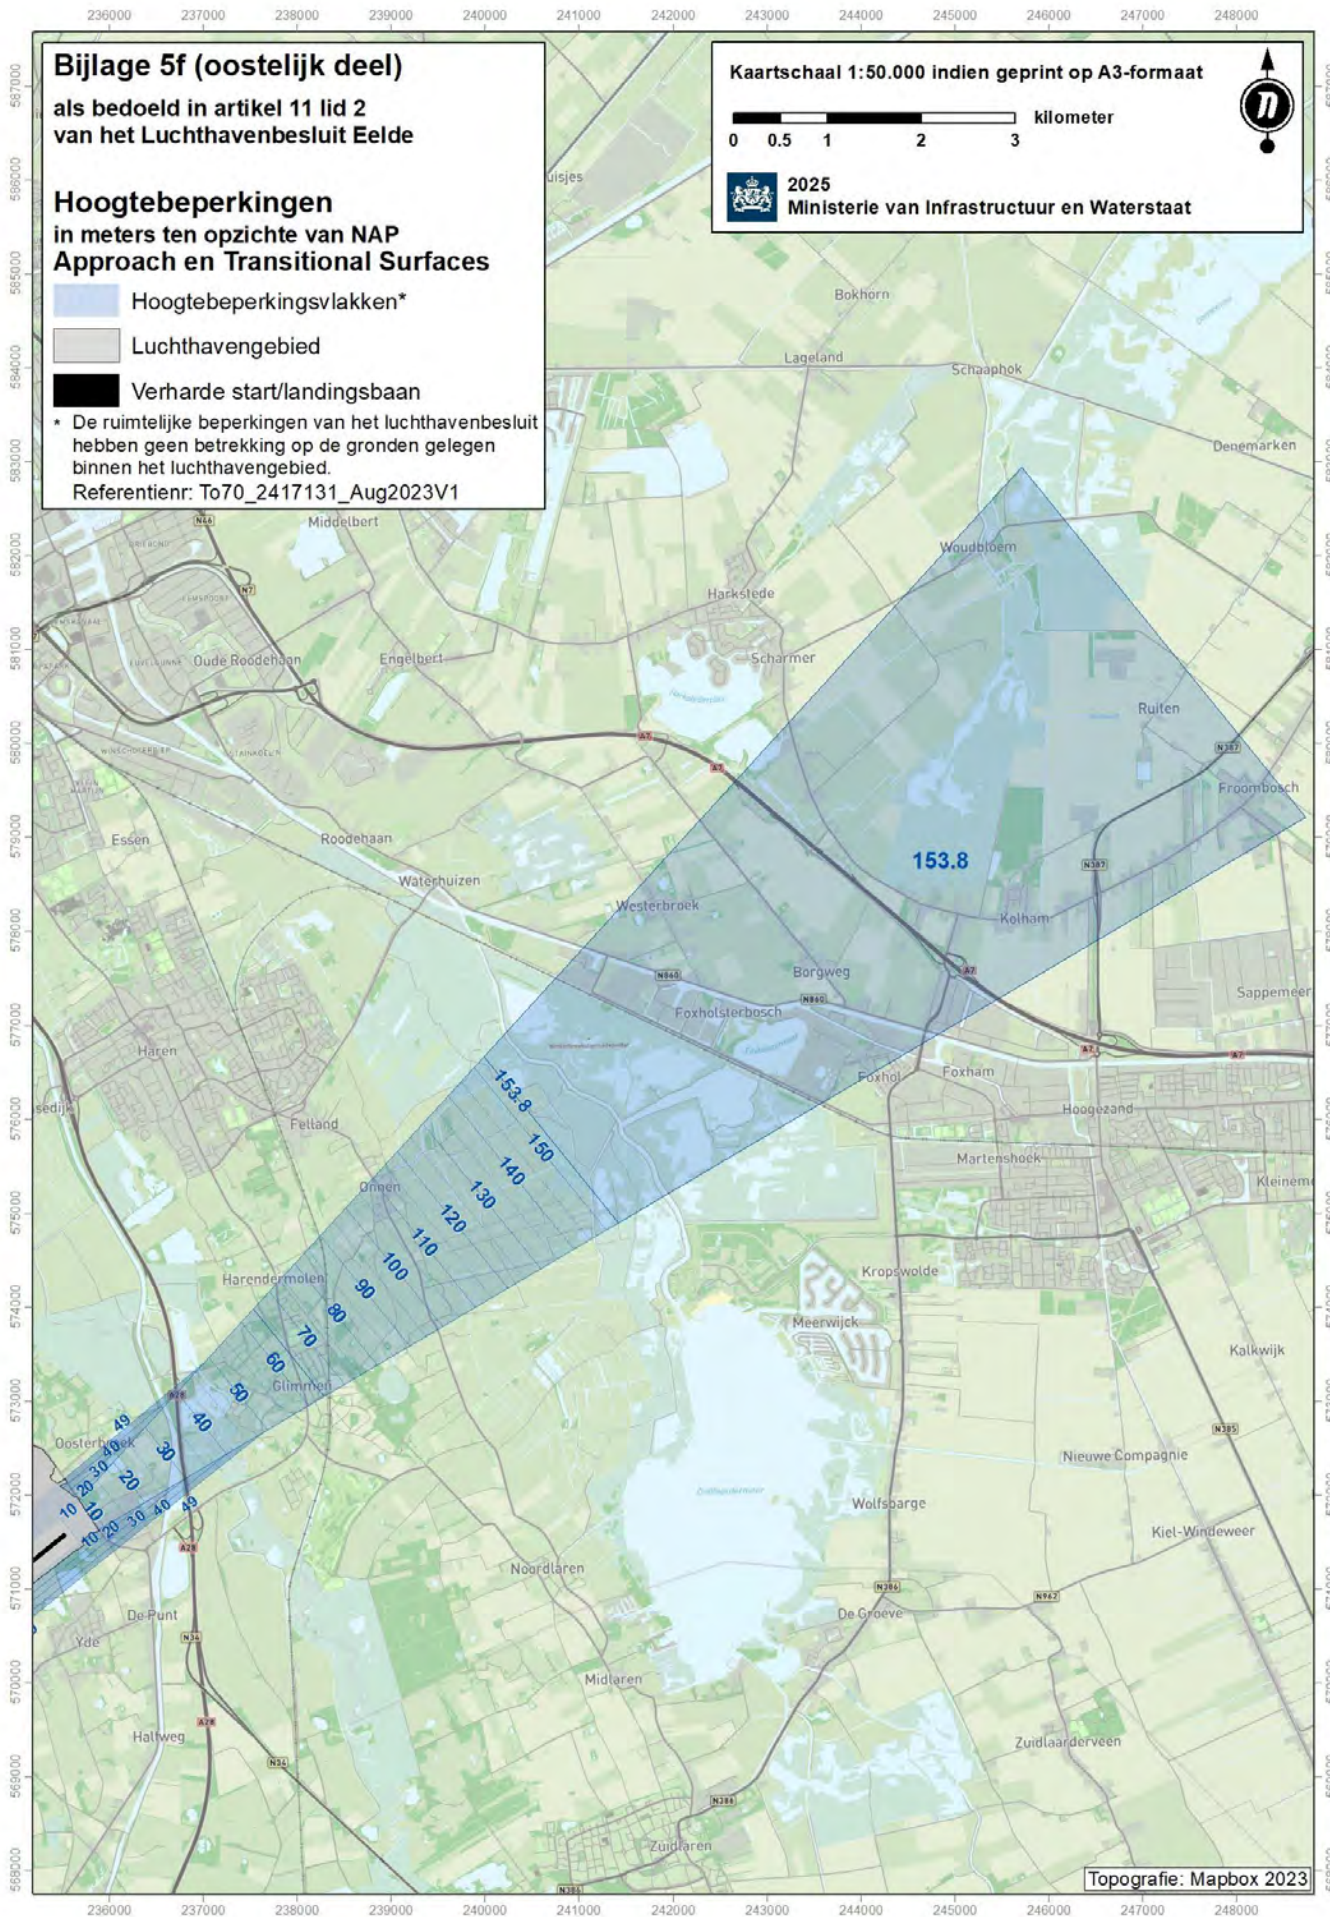


Bijlage 5f als bedoeld in artikel 11 lid 2 van het Luchthavenbesluit Eelde

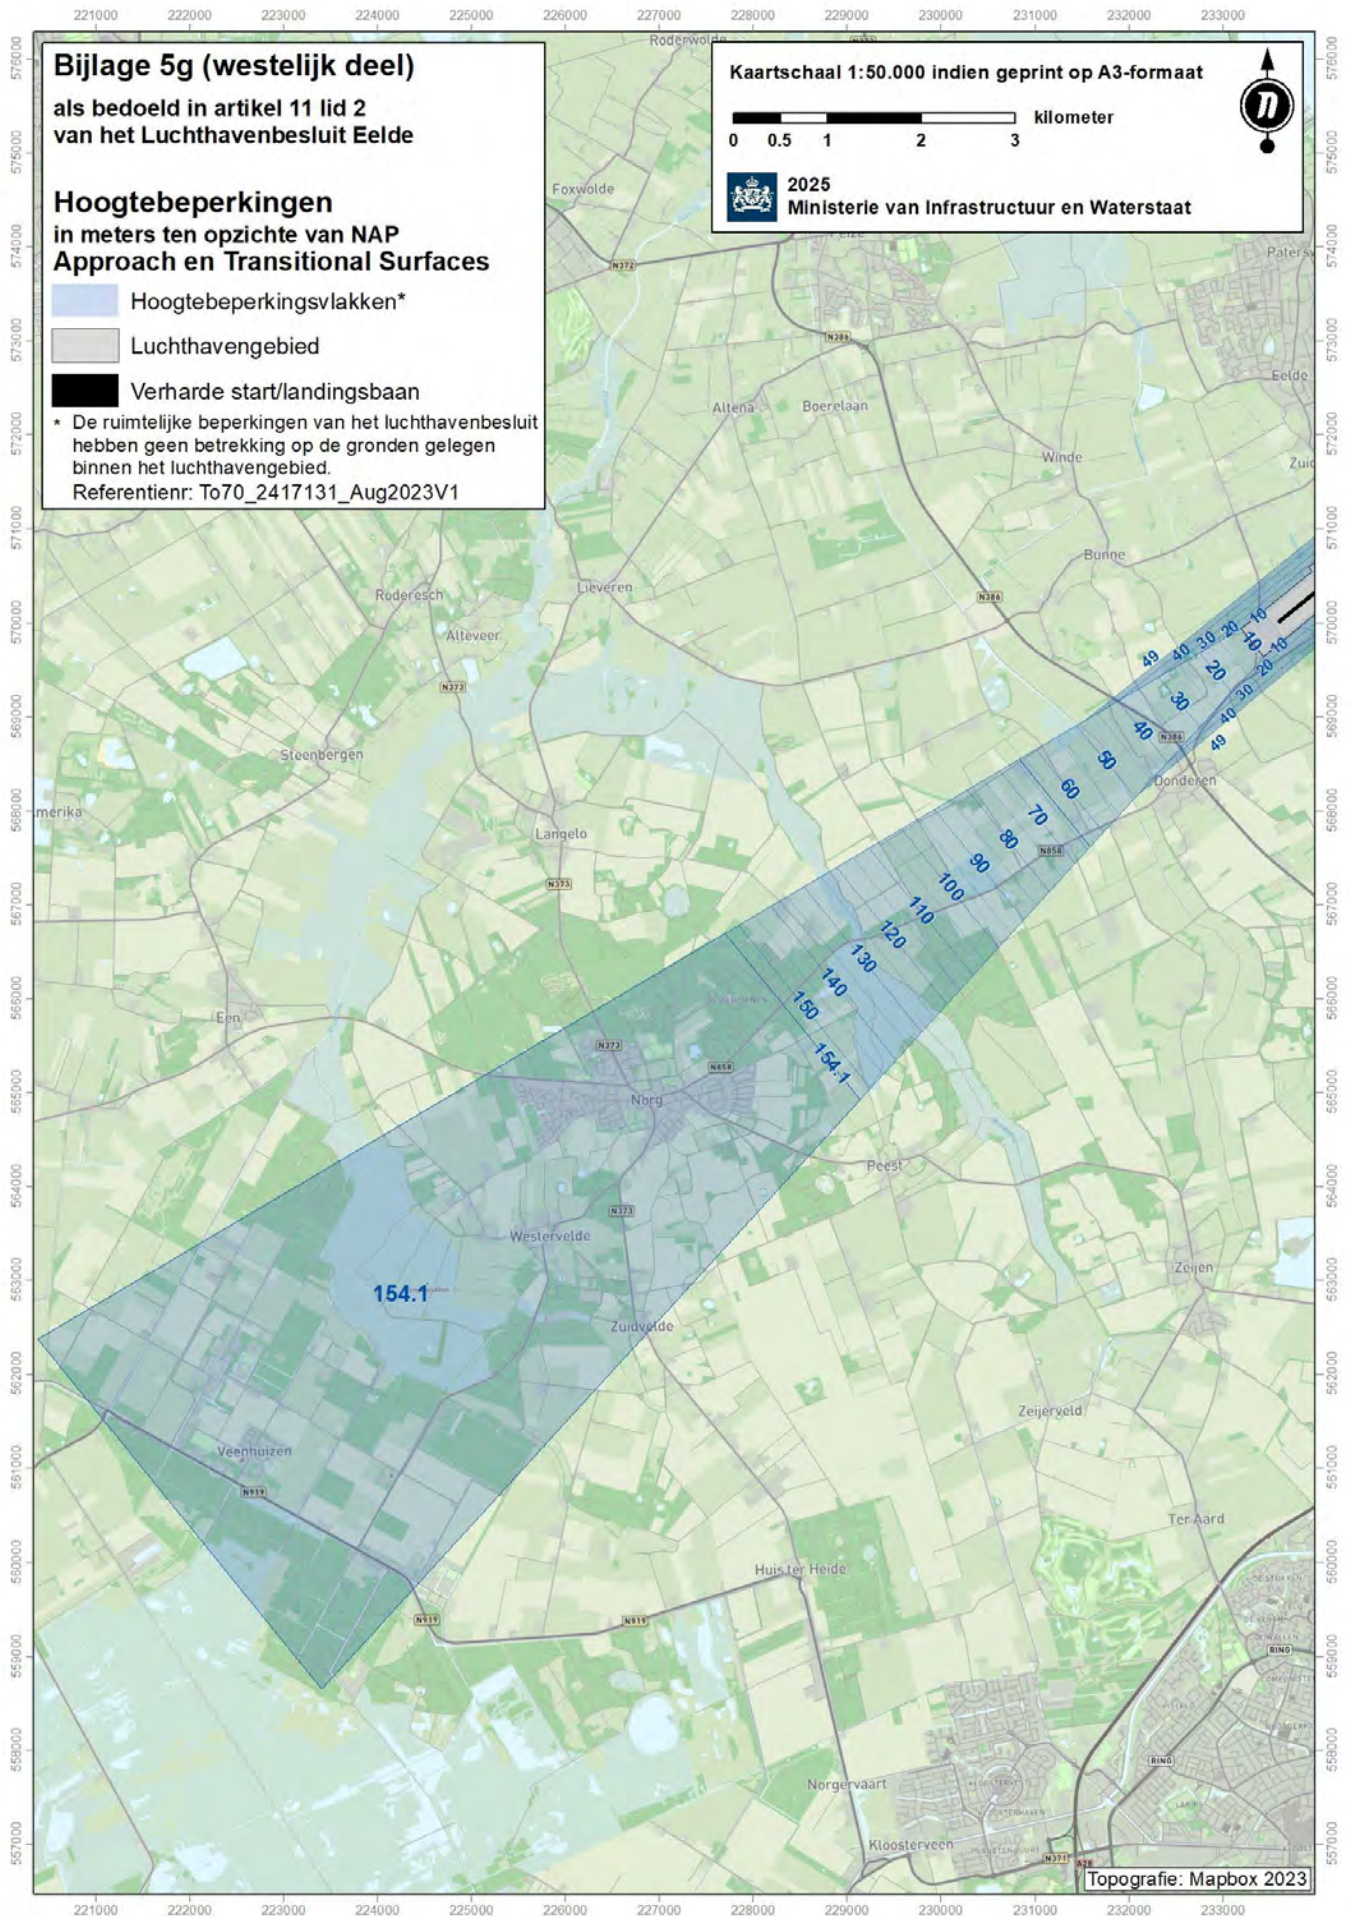

Bijlage 5g als bedoeld in artikel 11 lid 2 van het Luchthavenbesluit Eelde

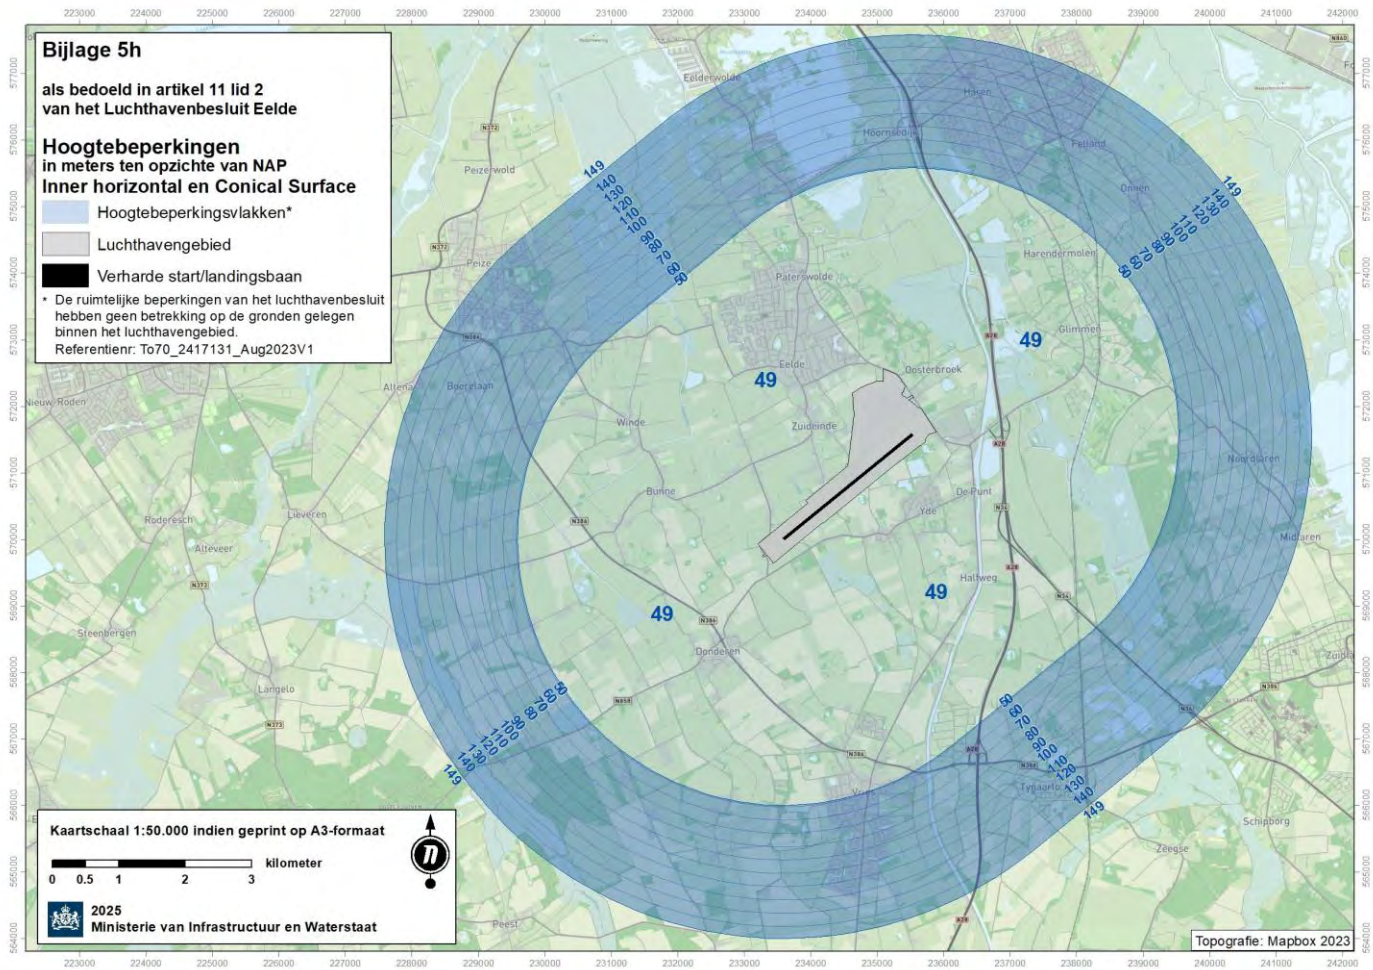

Bijlage 5h als bedoeld in artikel 11 lid 2 van het Luchthavenbesluit Eelde

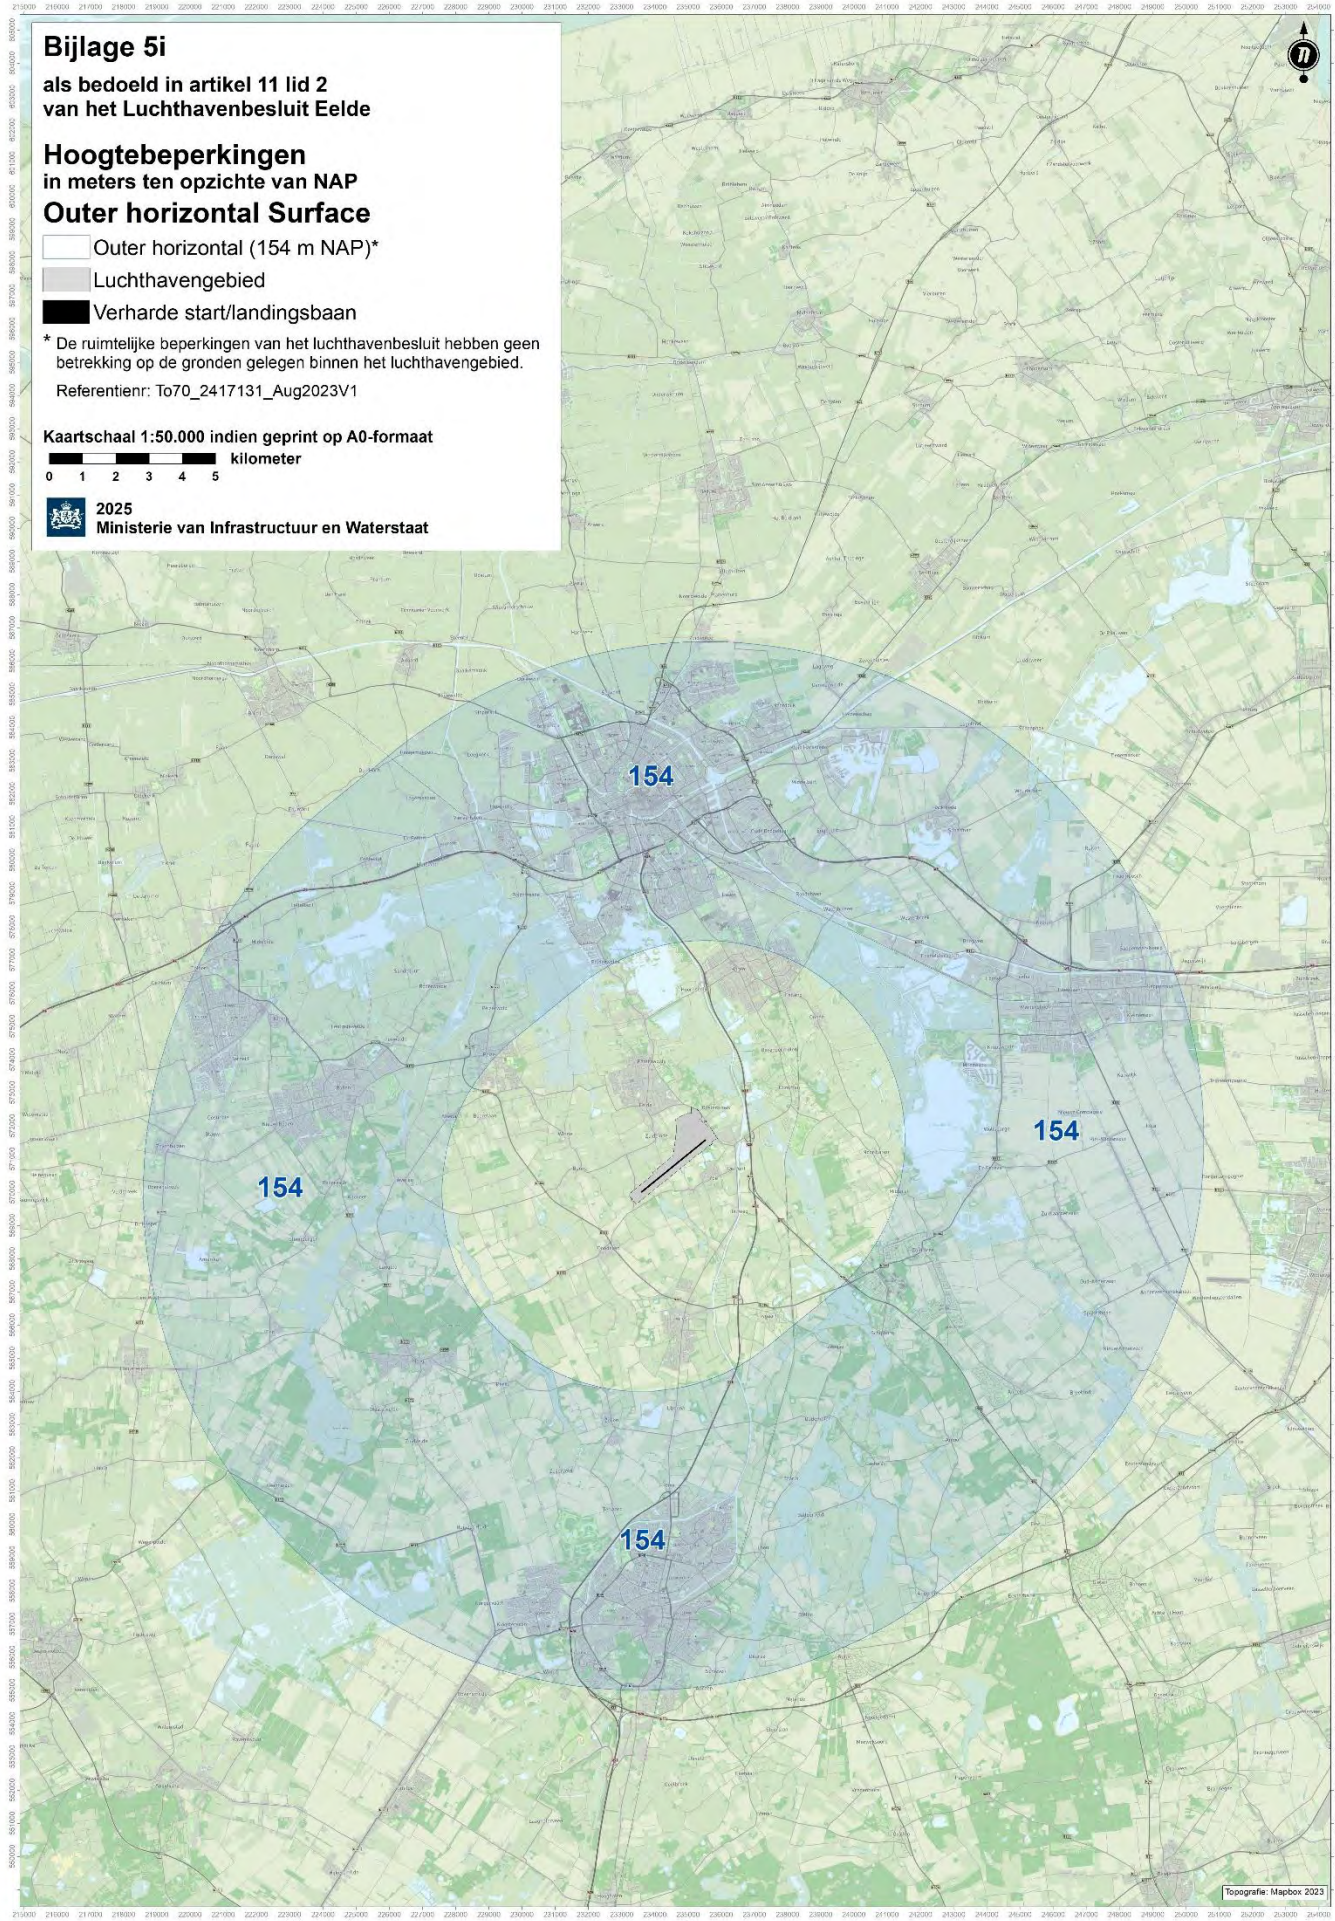

Bijlage 5i

als bedoeld in artikel 11 lid 2 van het Luchthavenbesluit Eelde

Hoogtebeperkingen in meters ten opzichte van NAP Outer horizontal Surface

- Outer horizontal (154 m NAP)*
- Luchthavengebied
- Verharde start/landingsbaan

* De ruimtelijke beperkingen van het luchthavenbesluit hebben geen betrekking op de gronden gelegen binnen het luchthavengebied.


Referentienr: To70_2417131_Aug2023V1

Kaartschaal 1:50.000 indien geprint op A0-formaat
0 1 2 3 4 5 kilometer




2025
Ministerie van Infrastructuur en Waterstaat


Bijlage 5i als bedoeld in artikel 11 lid 2 van het Luchthavenbesluit Eelde

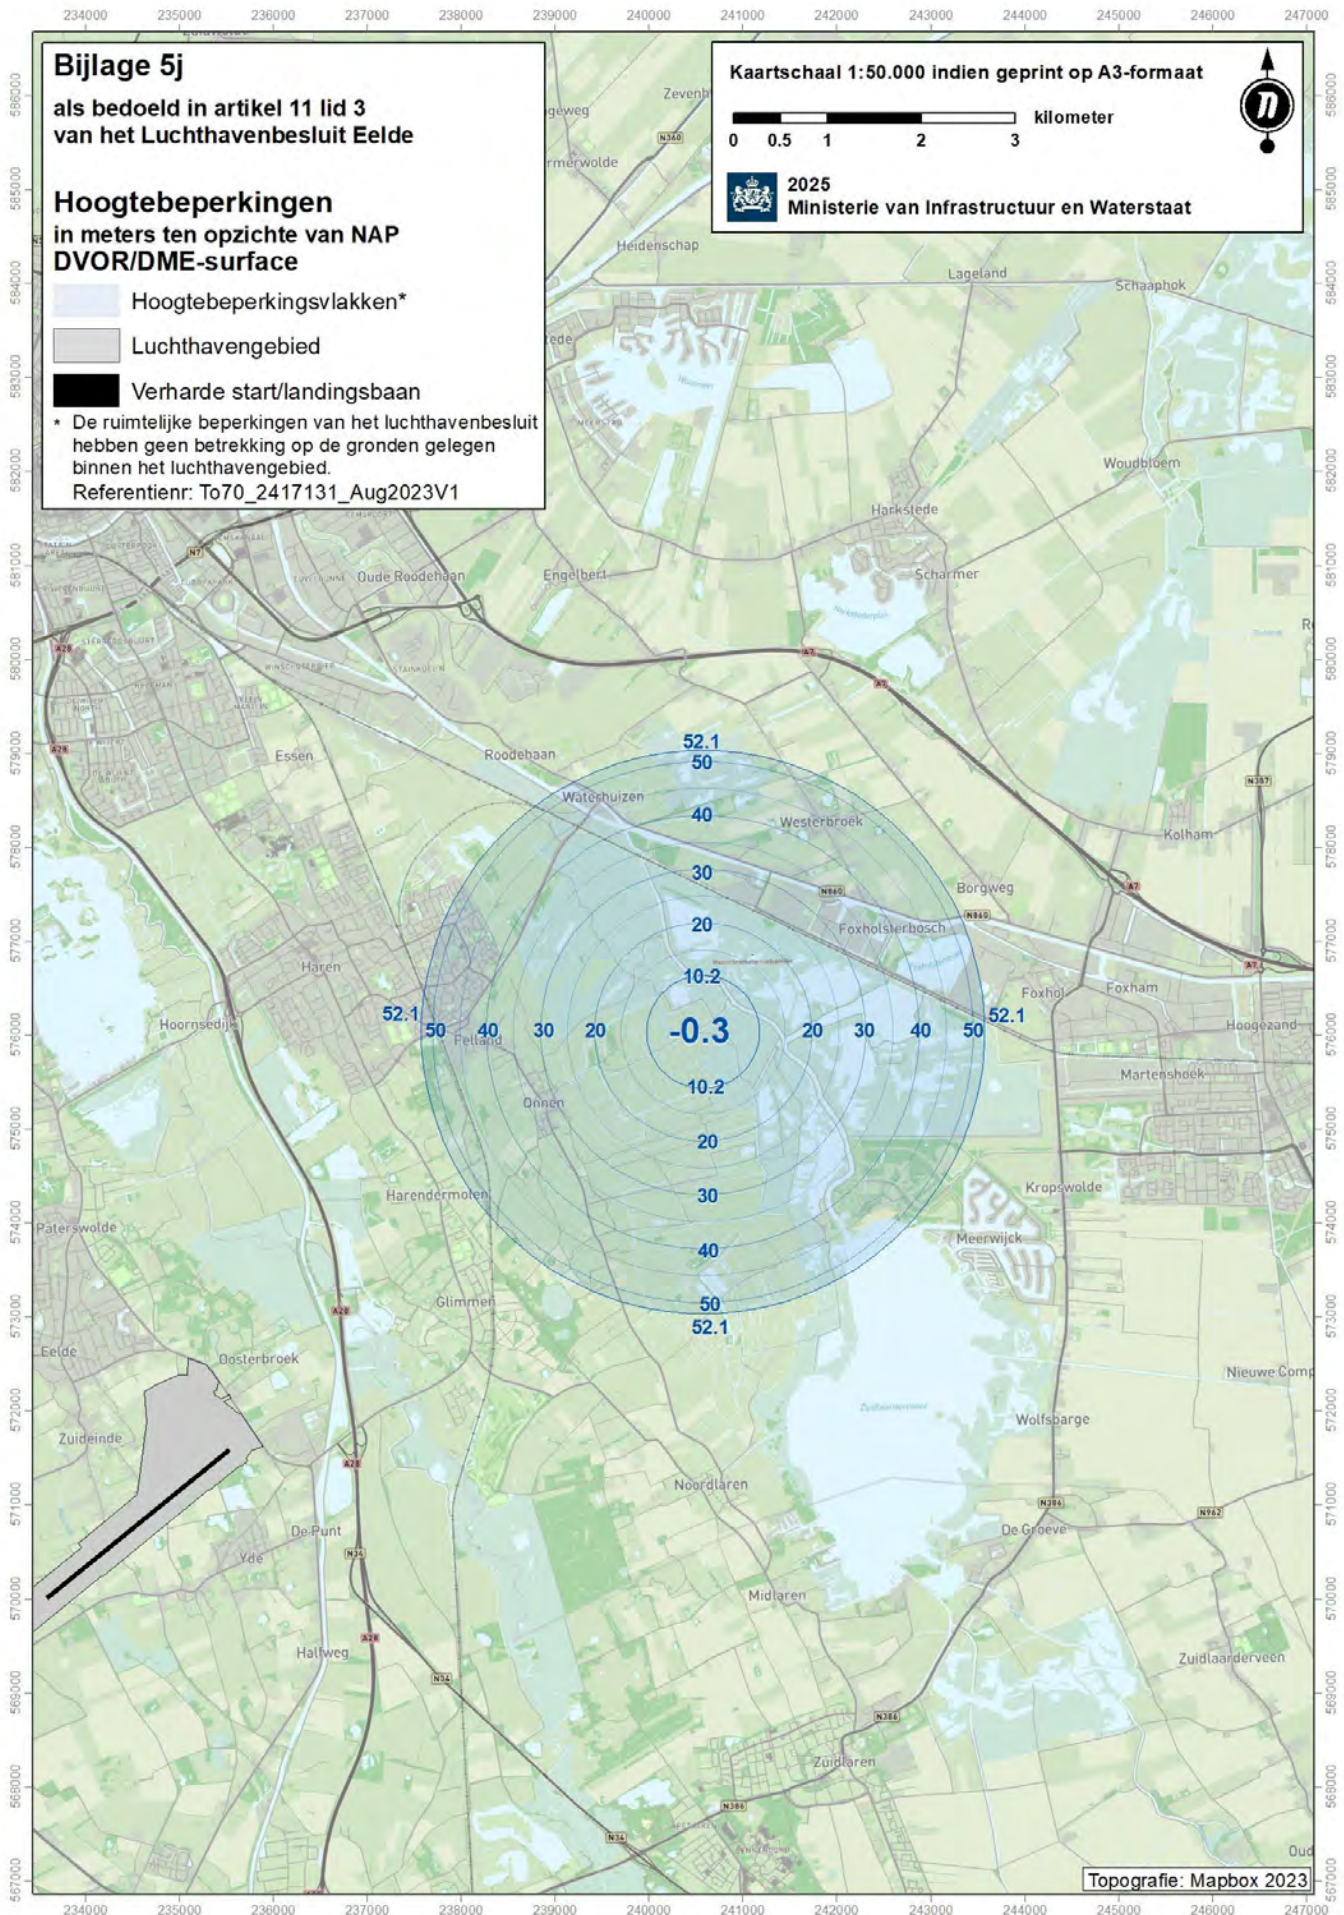


Bijlage 5j als bedoeld in artikel 11 lid 3 van het Luchthavenbesluit Eelde

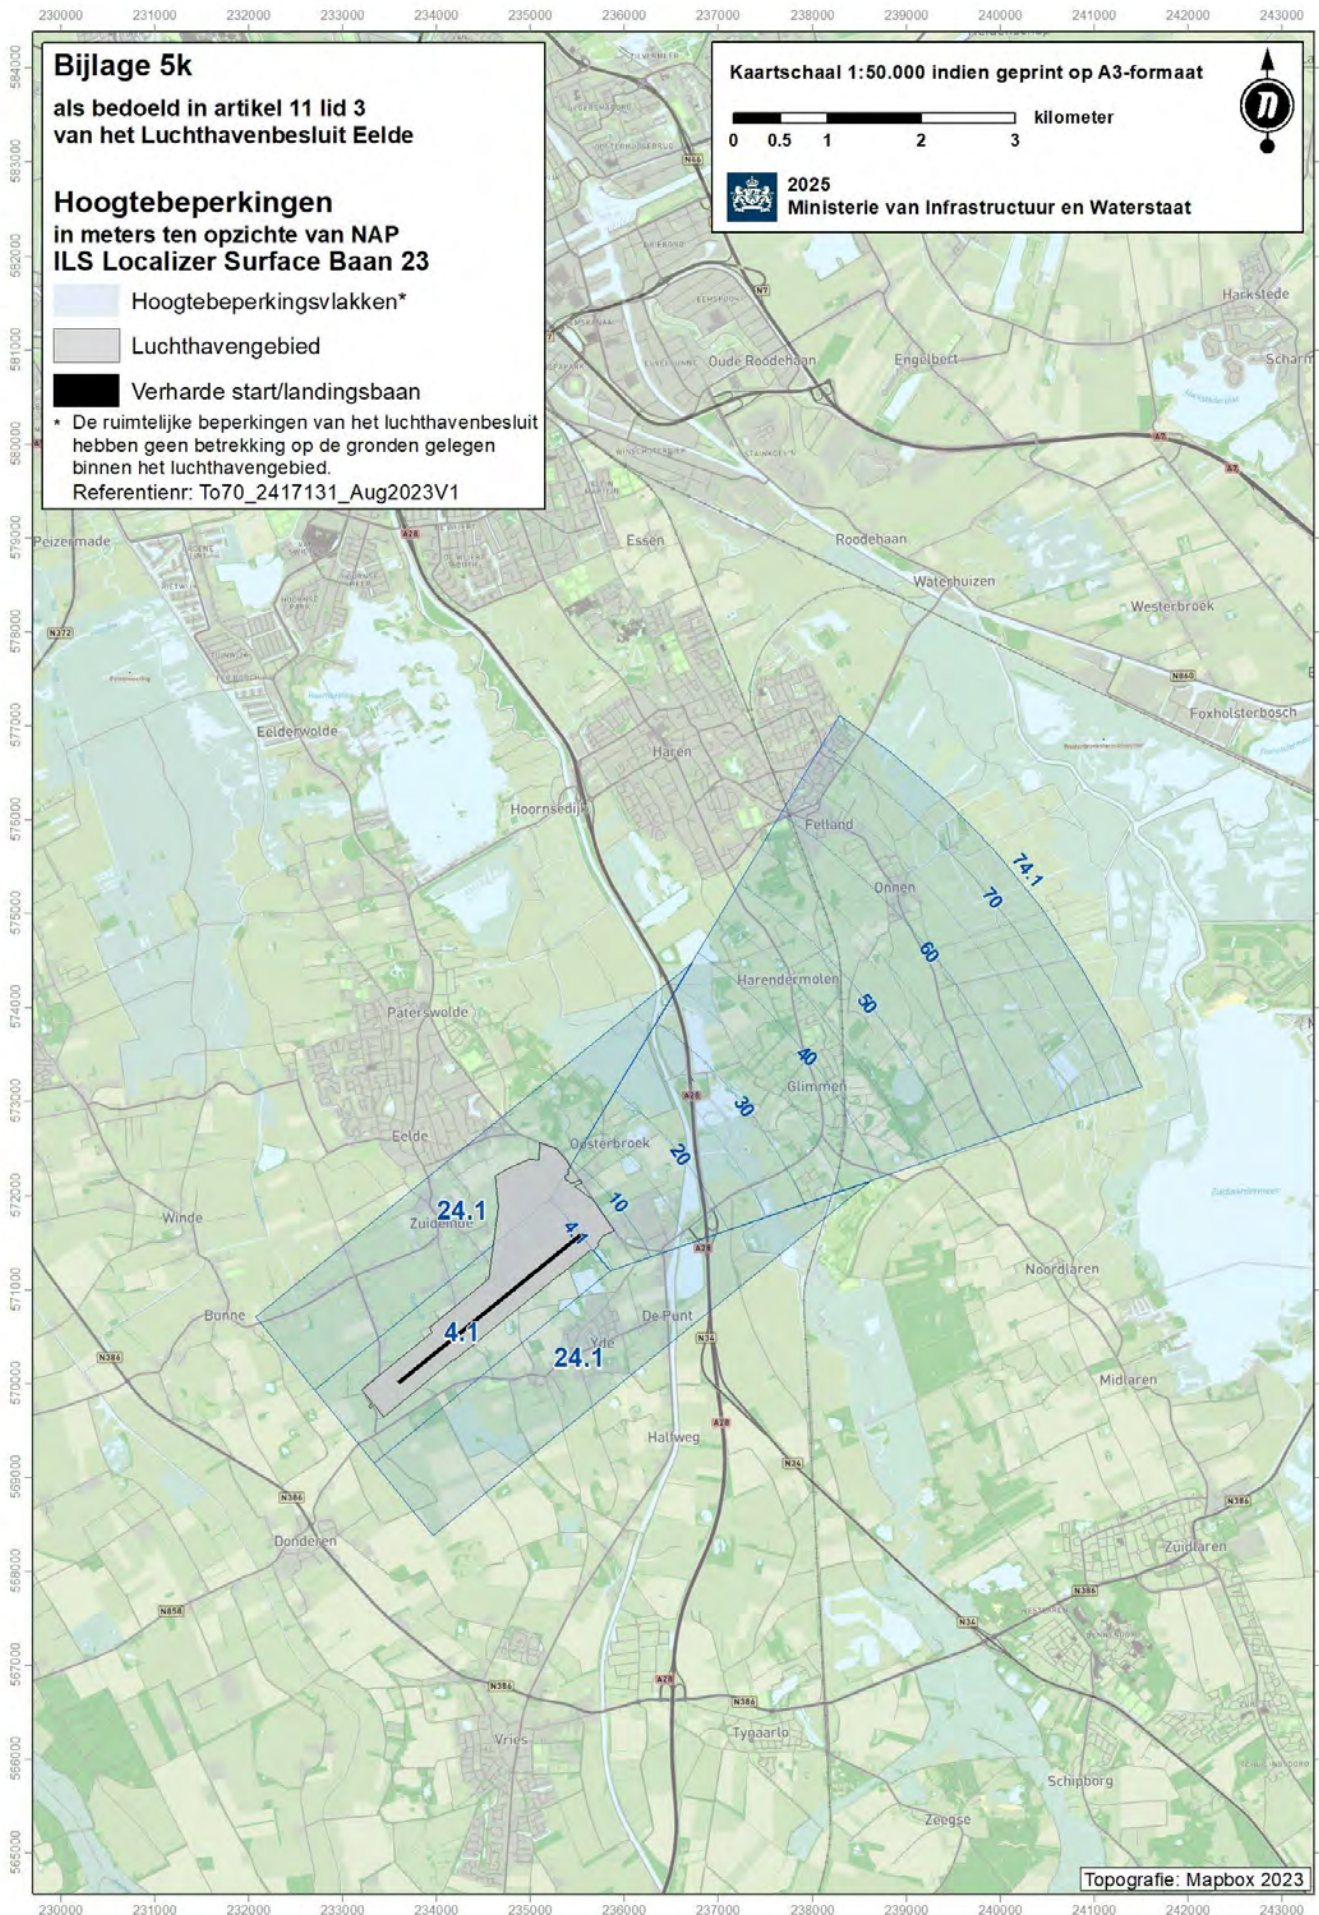


Bijlage 5k als bedoeld in artikel 11 lid 3 van het Luchthavenbesluit Eelde

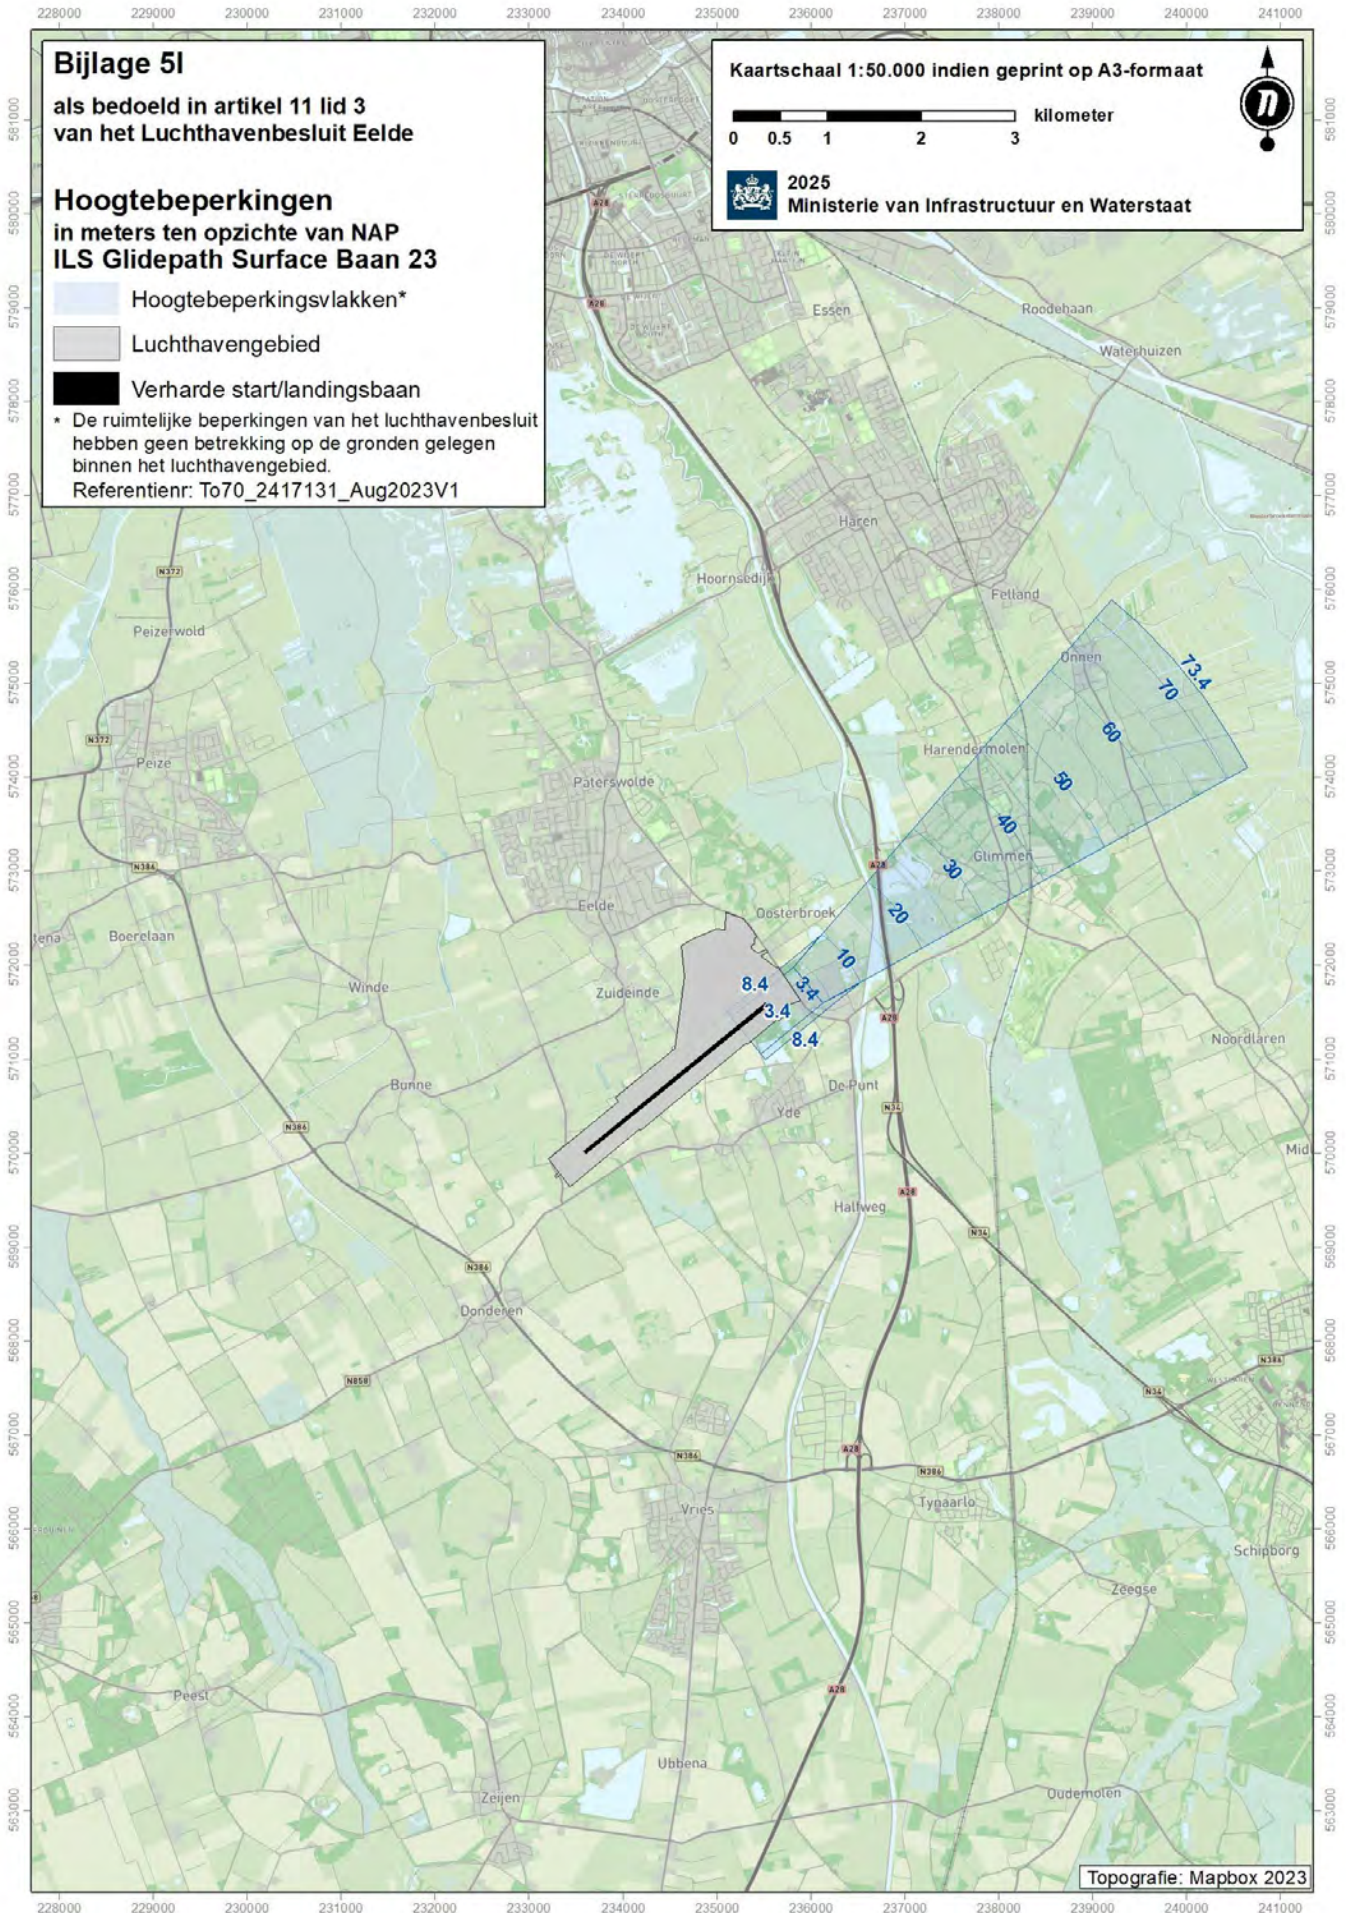


Bijlage 51 als bedoeld in artikel 11 lid 3 van het Luchthavenbesluit Eelde

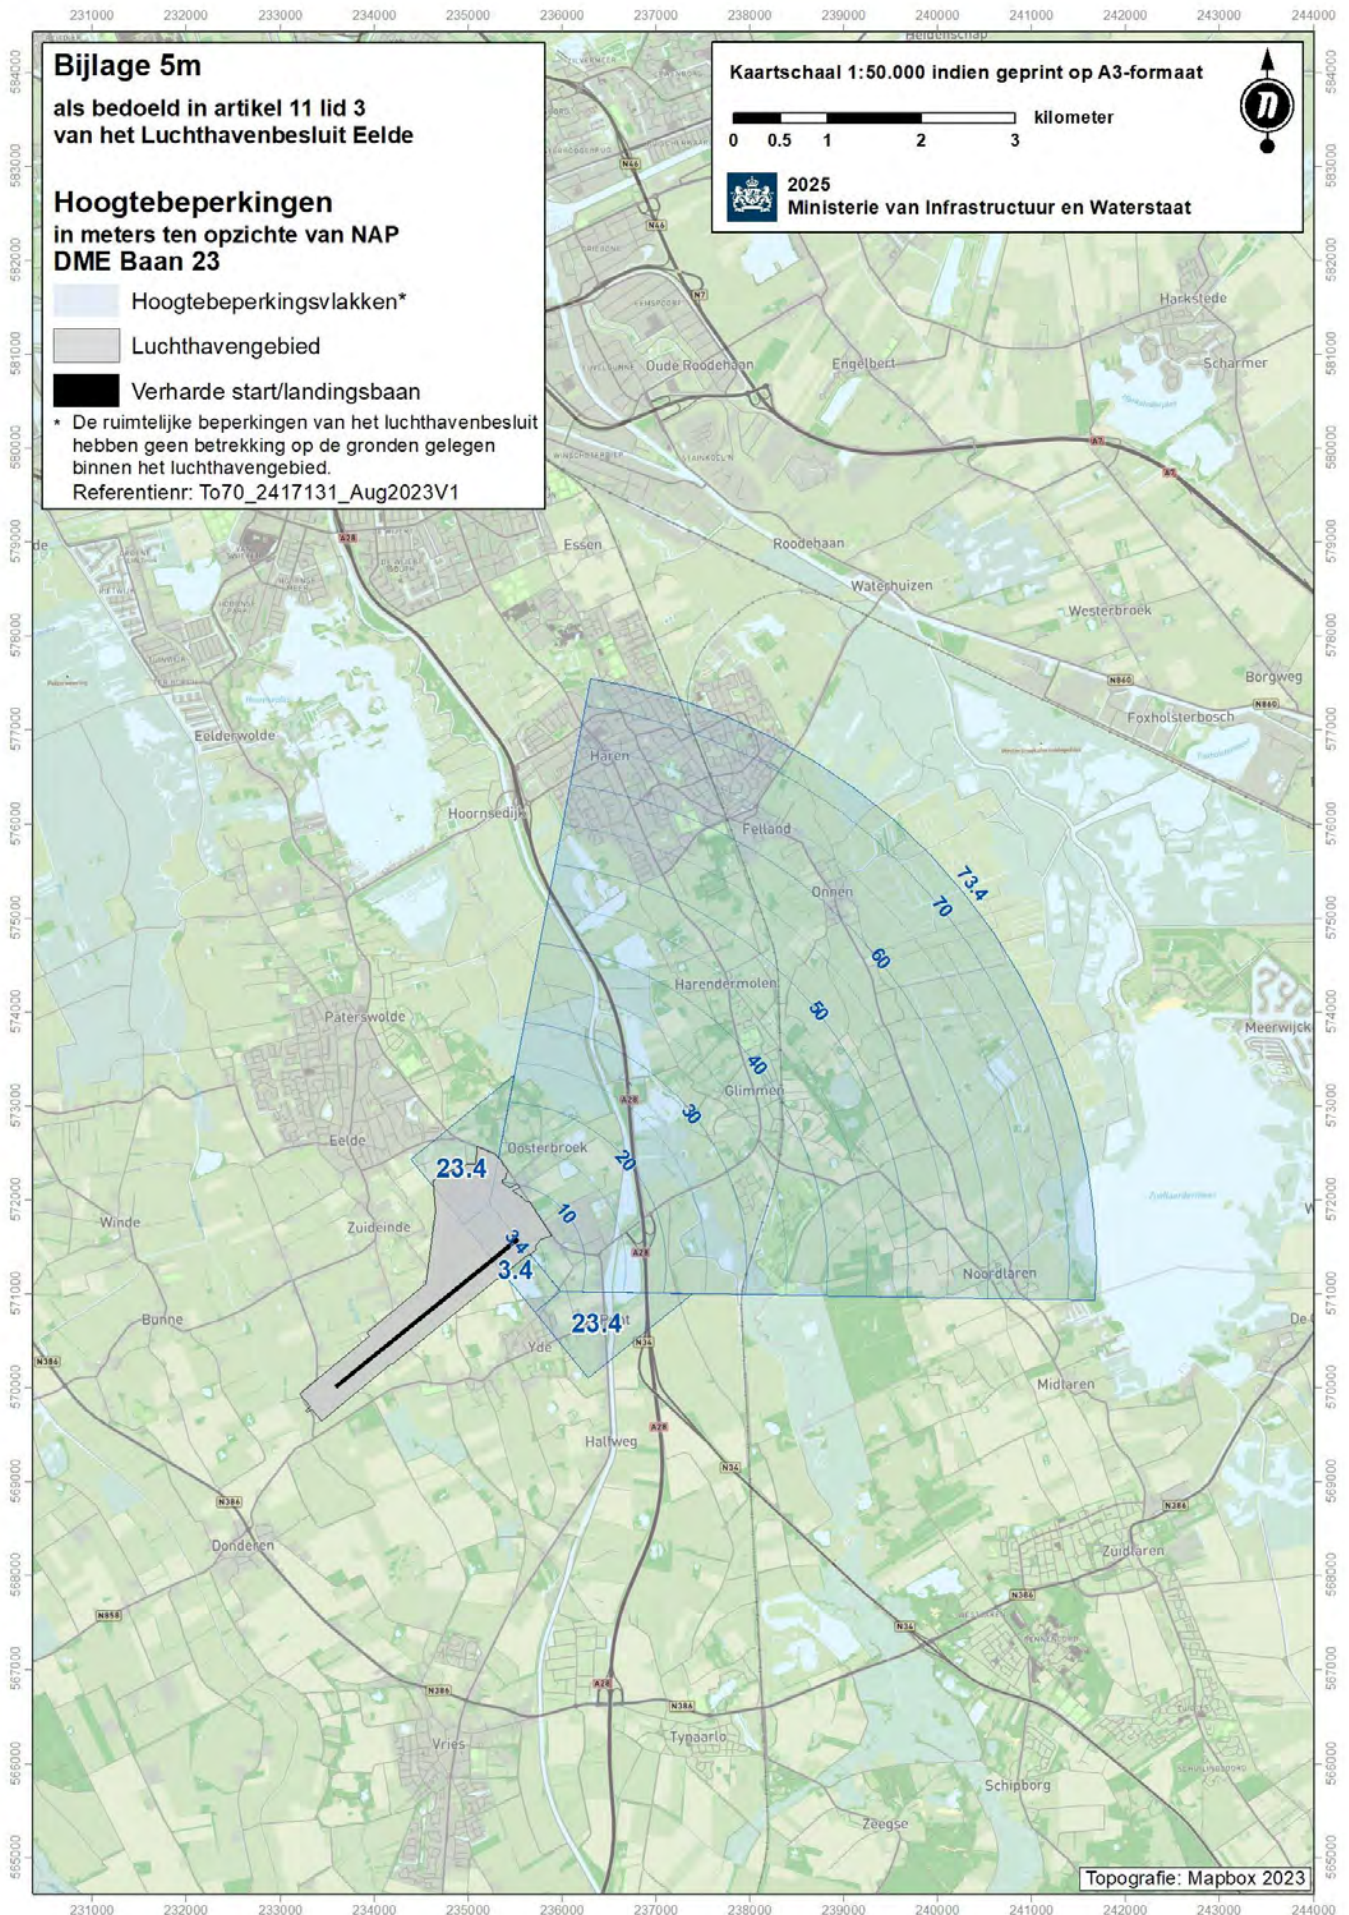


Bijlage 5m als bedoeld in artikel 11 lid 3 van het Luchthavenbesluit Eelde

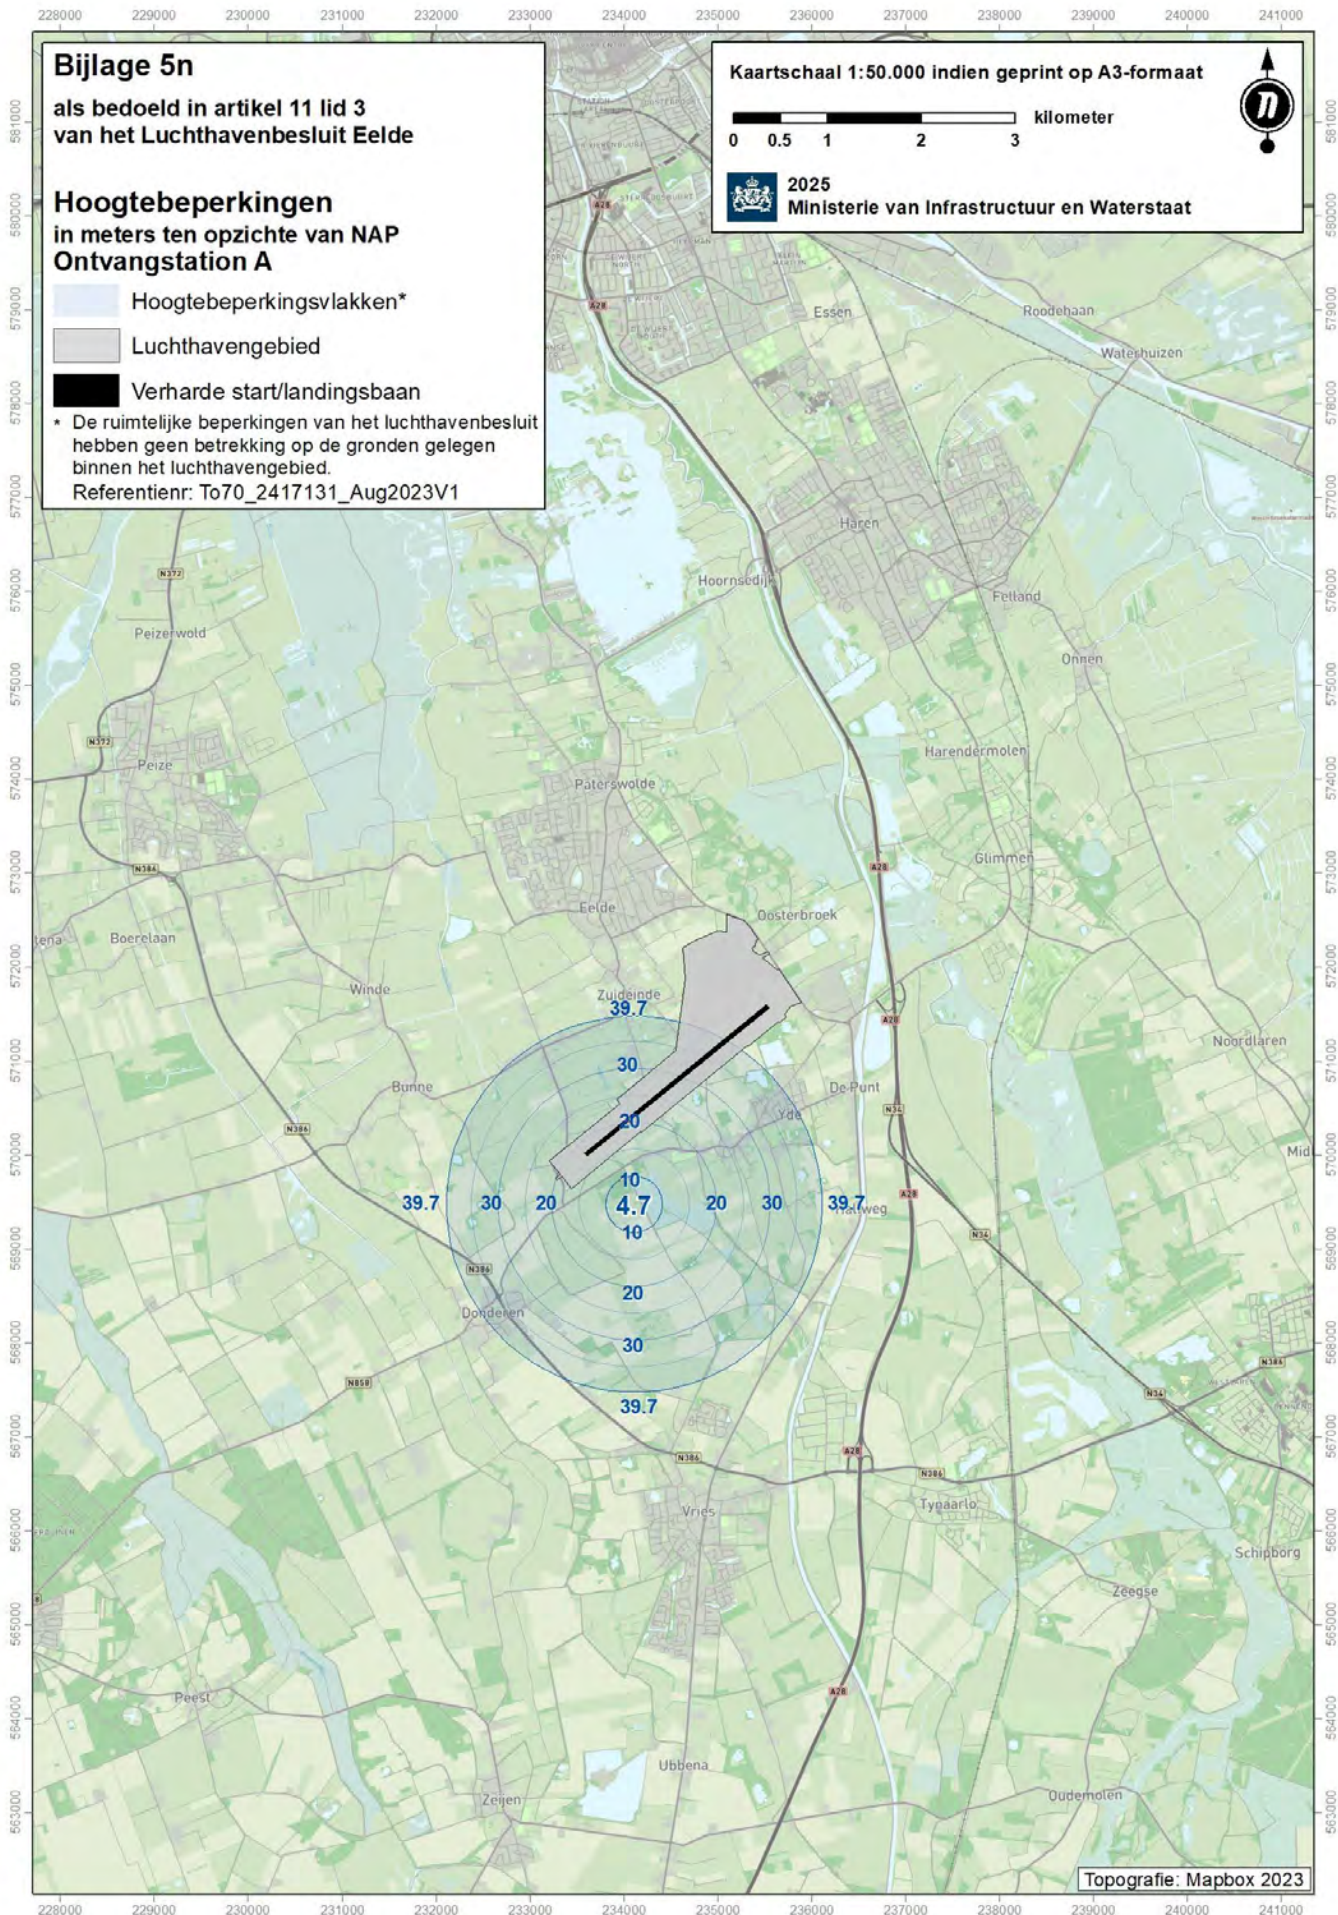


Bijlage 5n als bedoeld in artikel 11 lid 3 van het Luchthavenbesluit Eelde

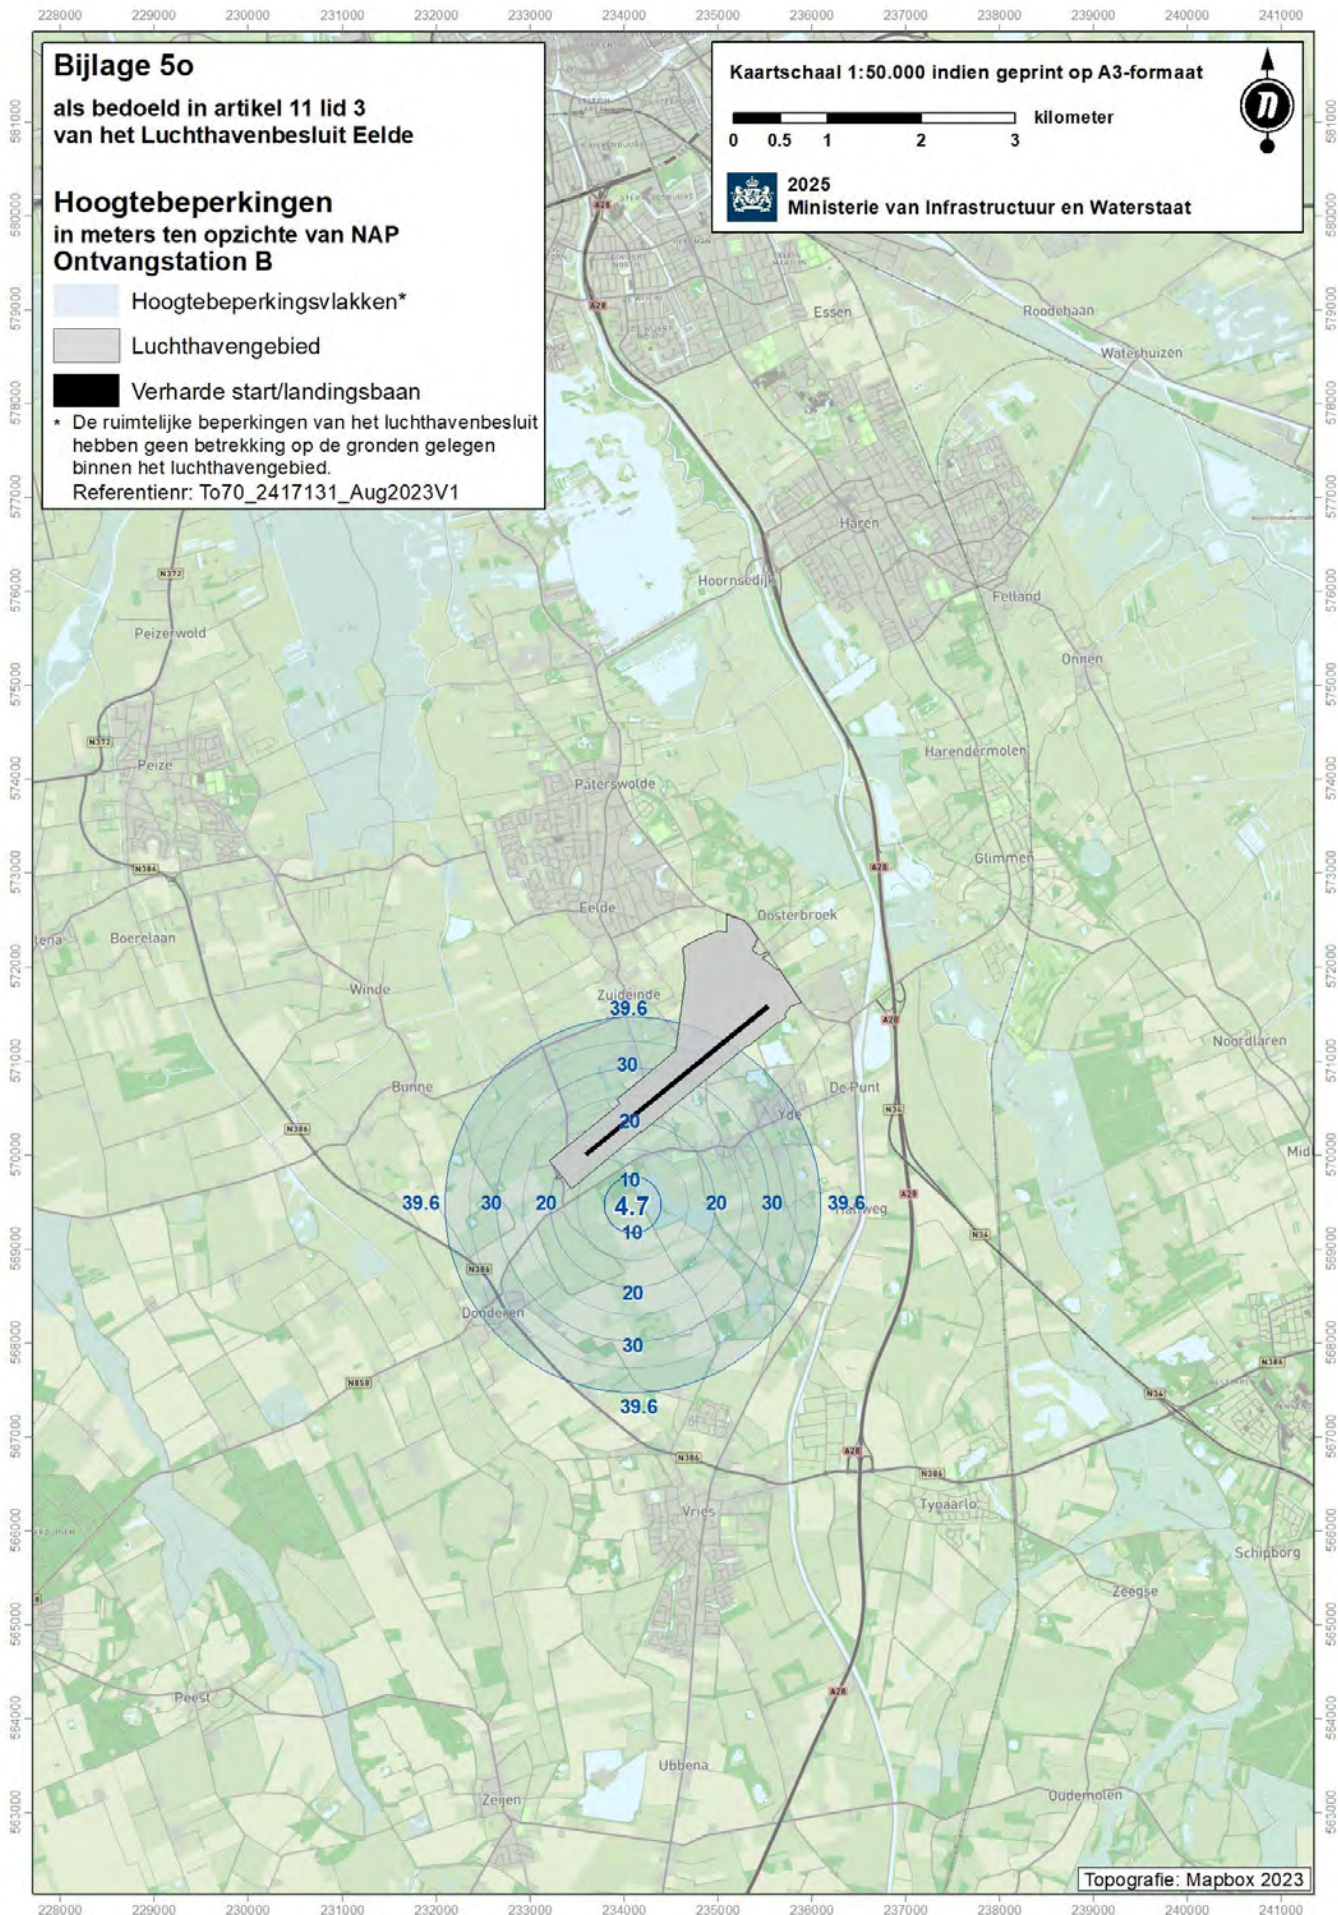


Bijlage 5o als bedoeld in artikel 11 lid 3 van het Luchthavenbesluit Eelde

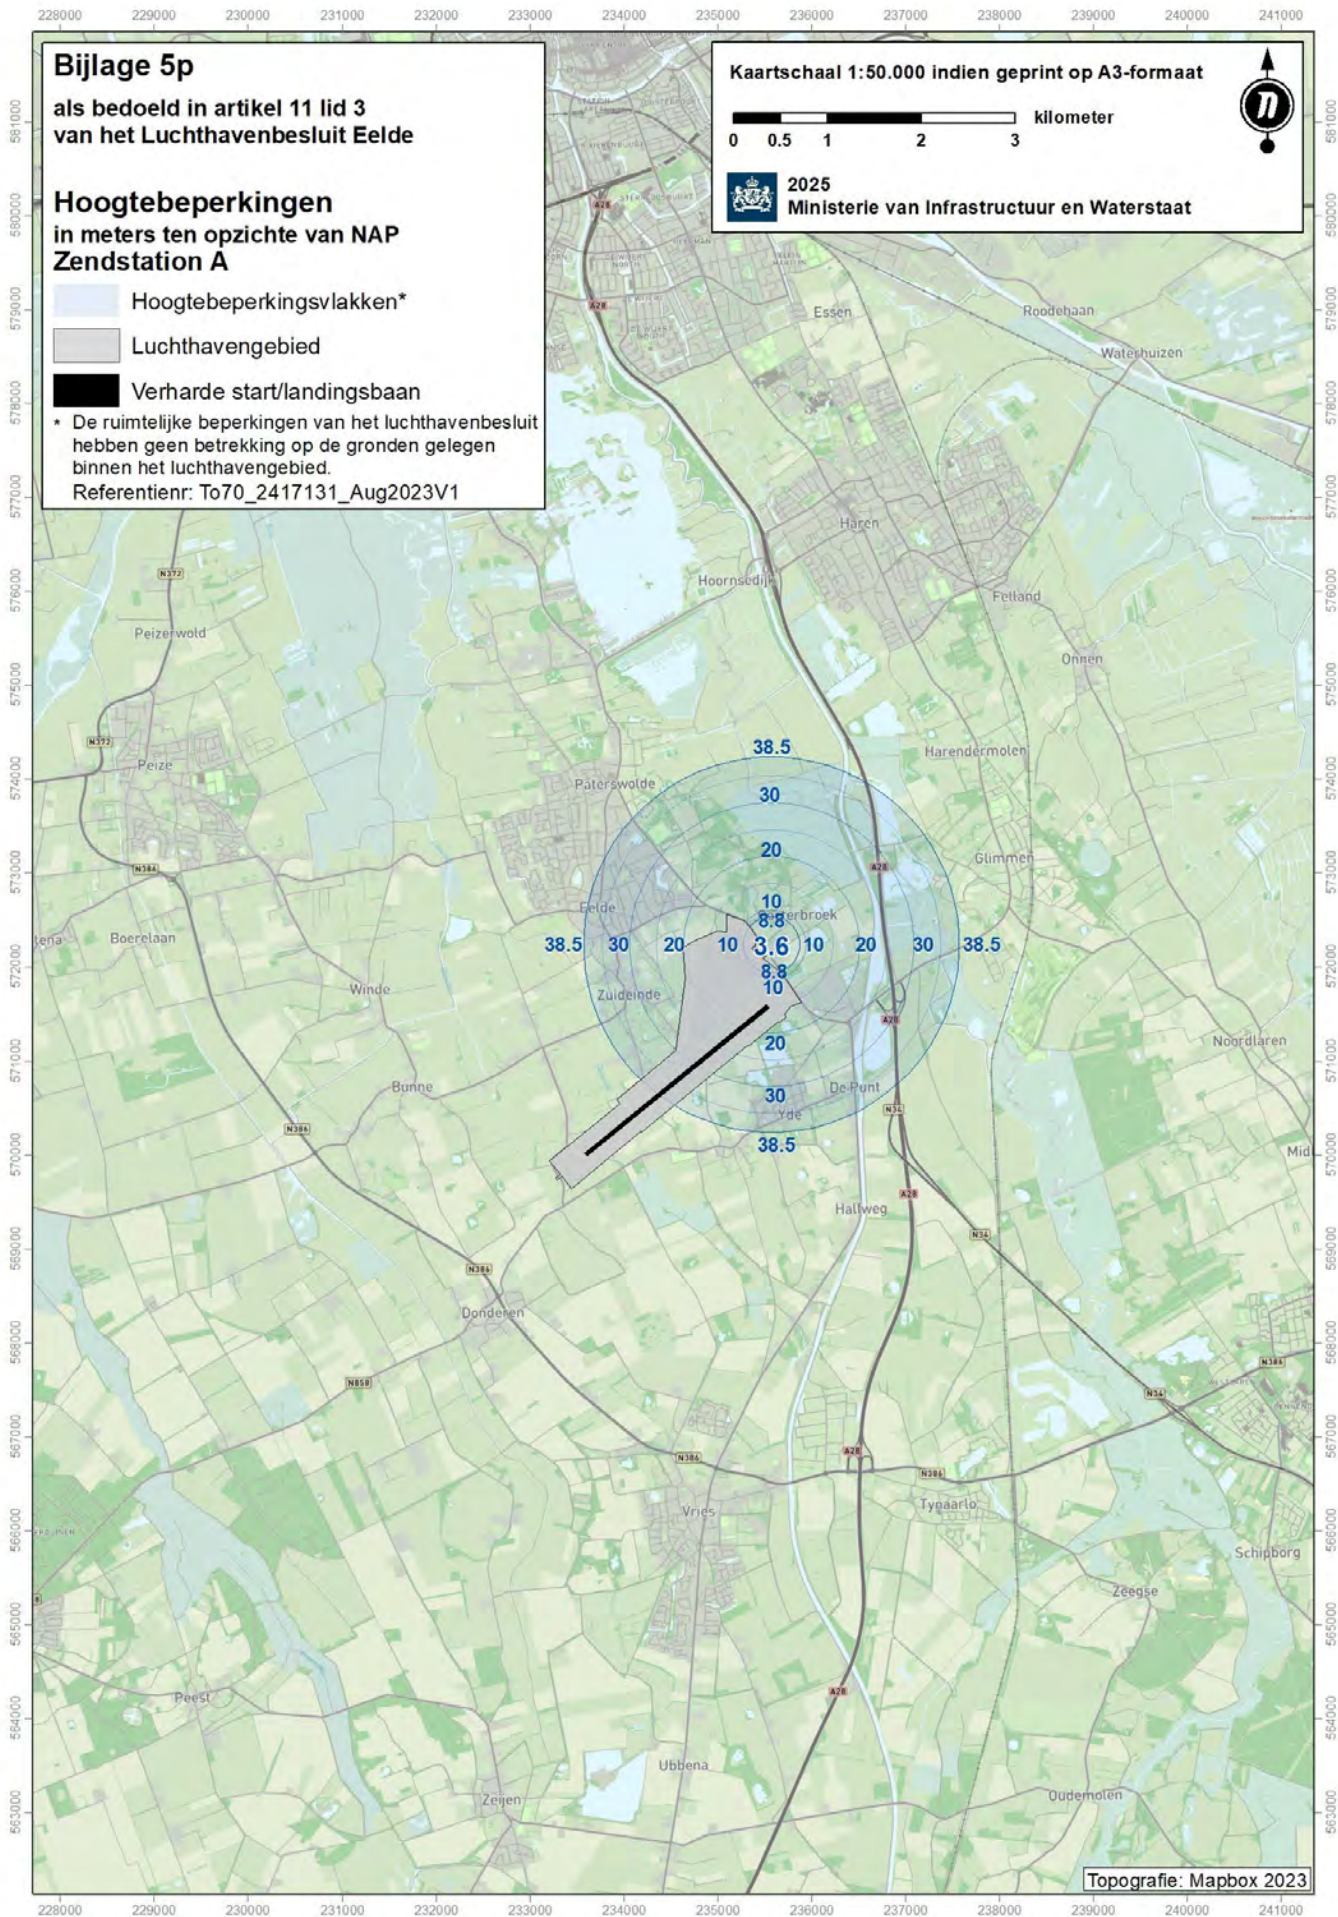


Bijlage 5p als bedoeld in artikel 11 lid 3 van het Luchthavenbesluit Eelde

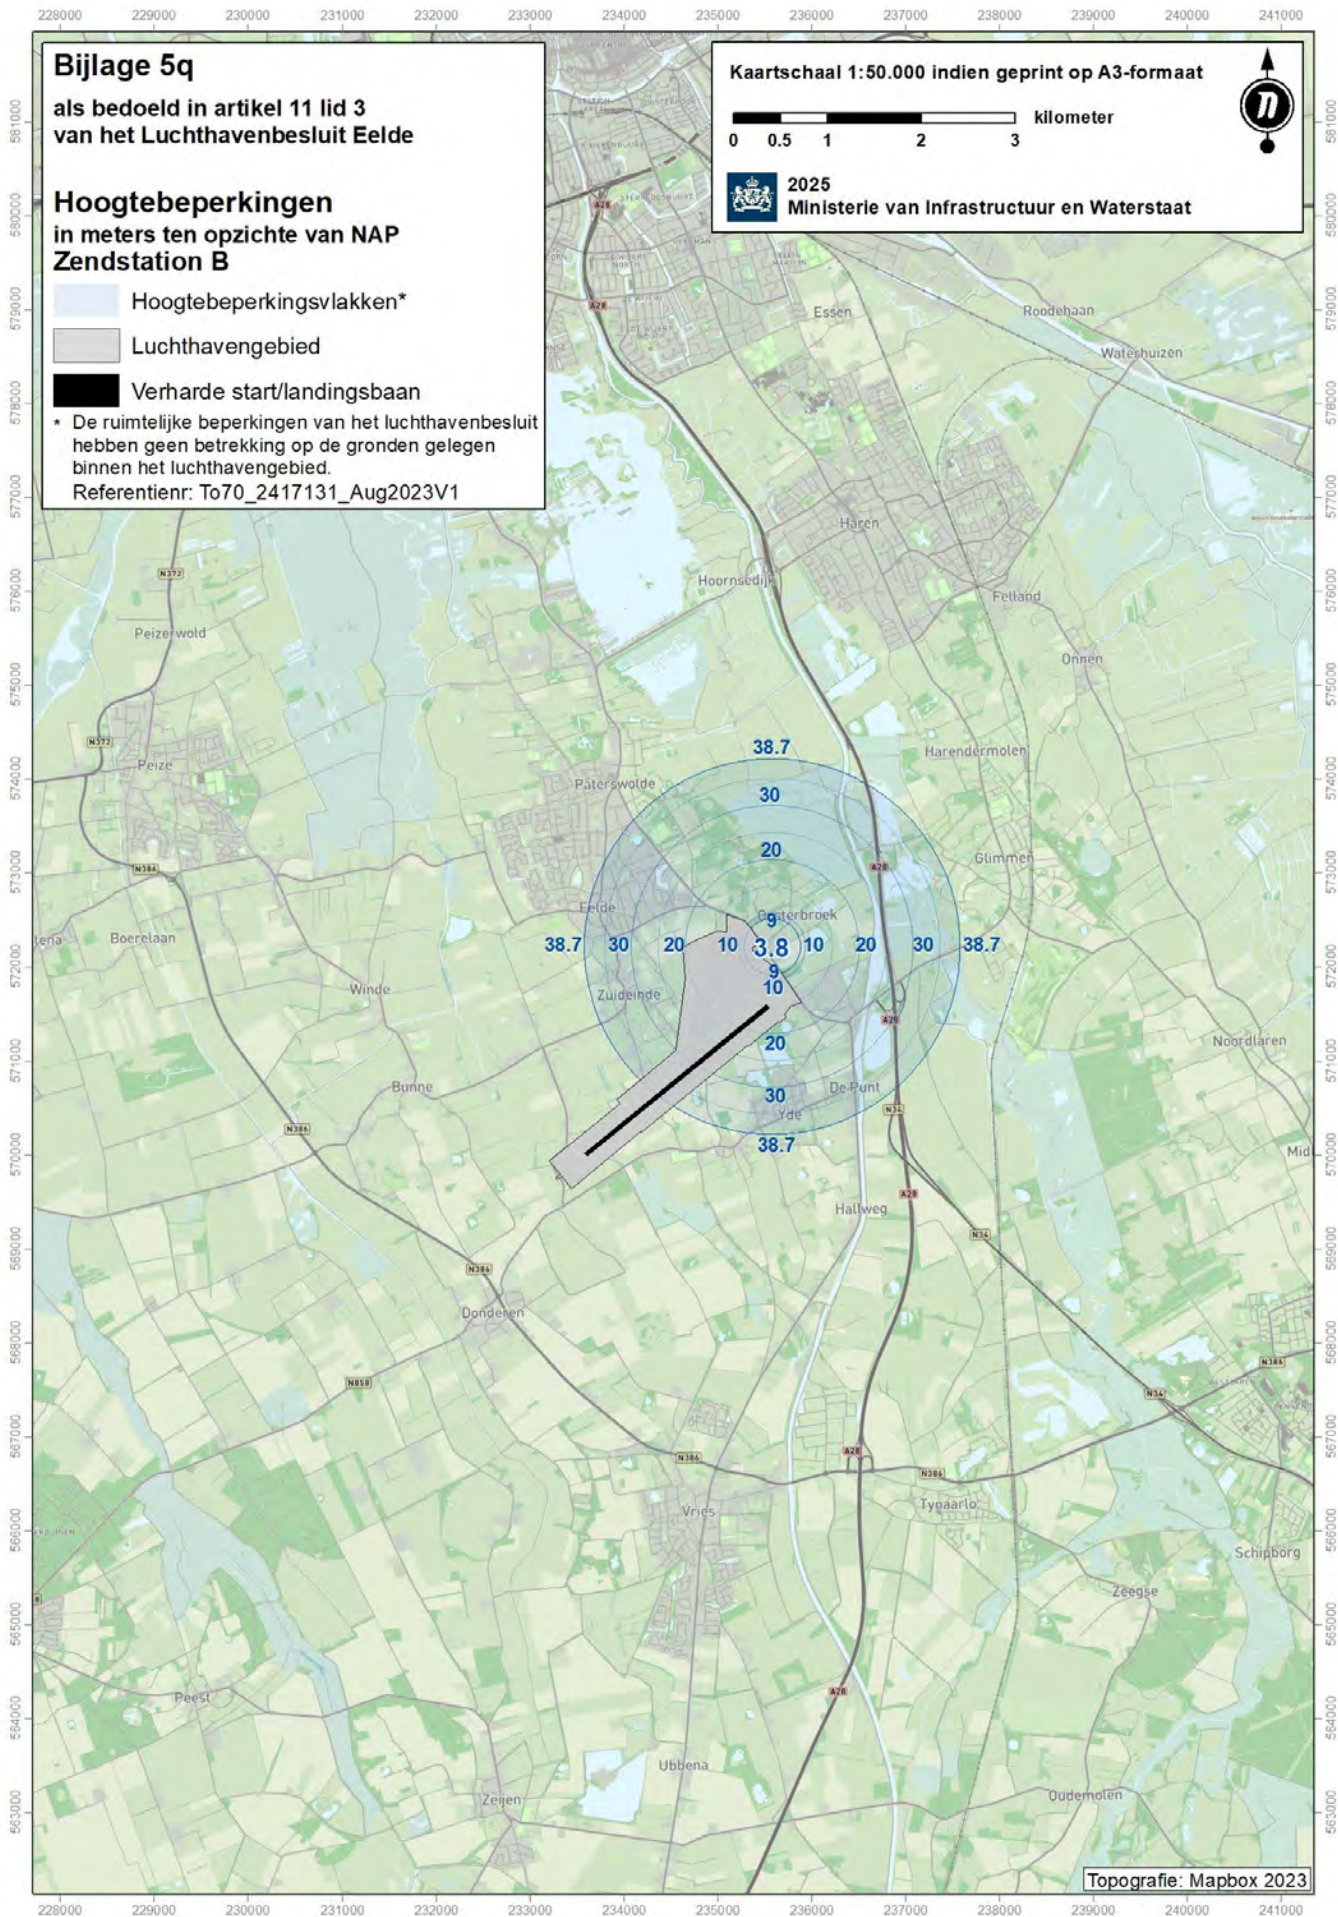


Bijlage 5q als bedoeld in artikel 11 lid 3 van het Luchthavenbesluit Eelde

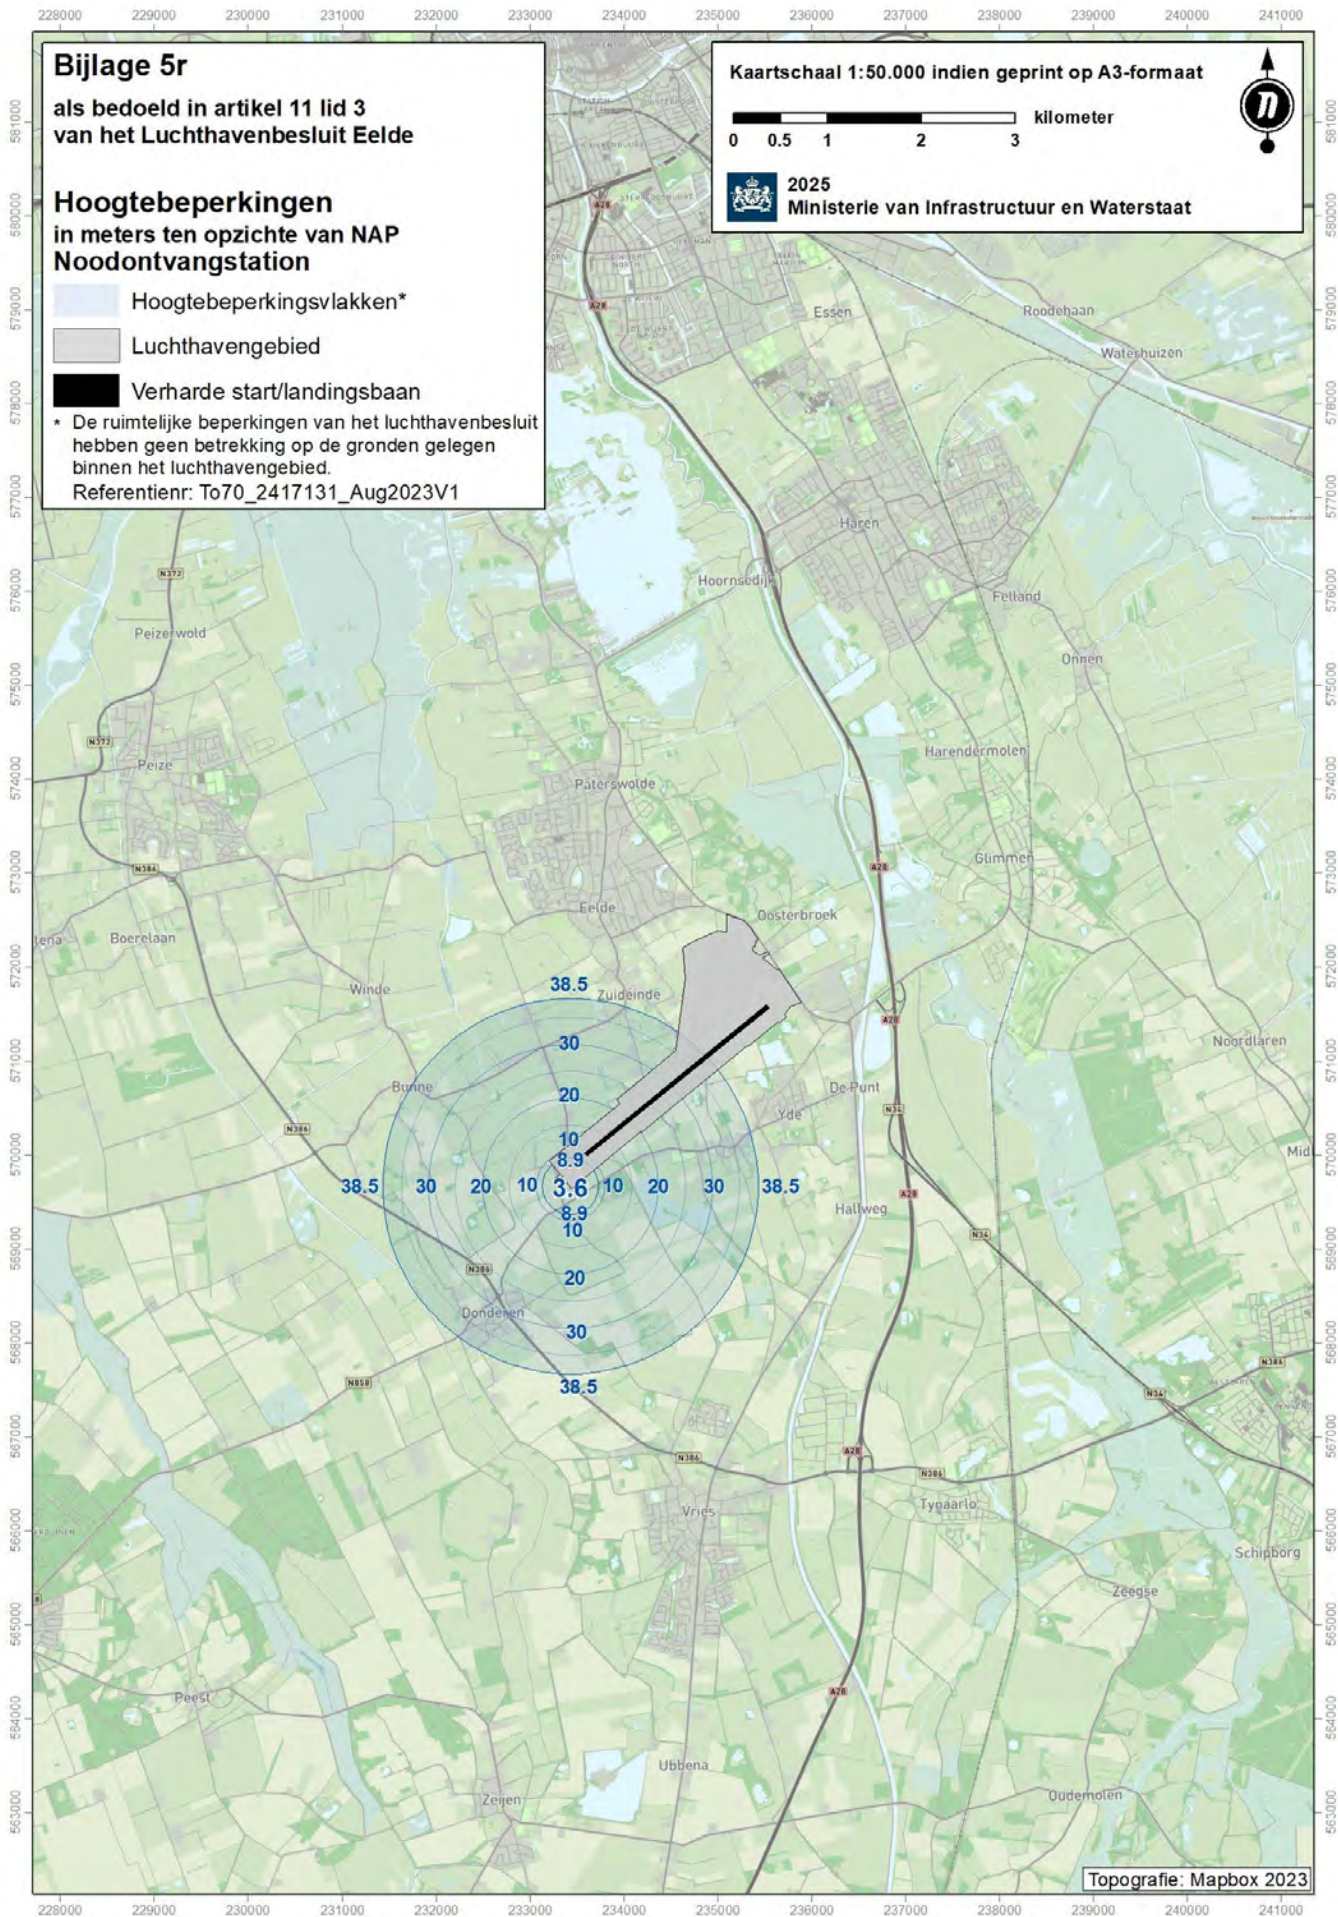


Bijlage 5r als bedoeld in artikel 11 lid 3 van het Luchthavenbesluit Eelde

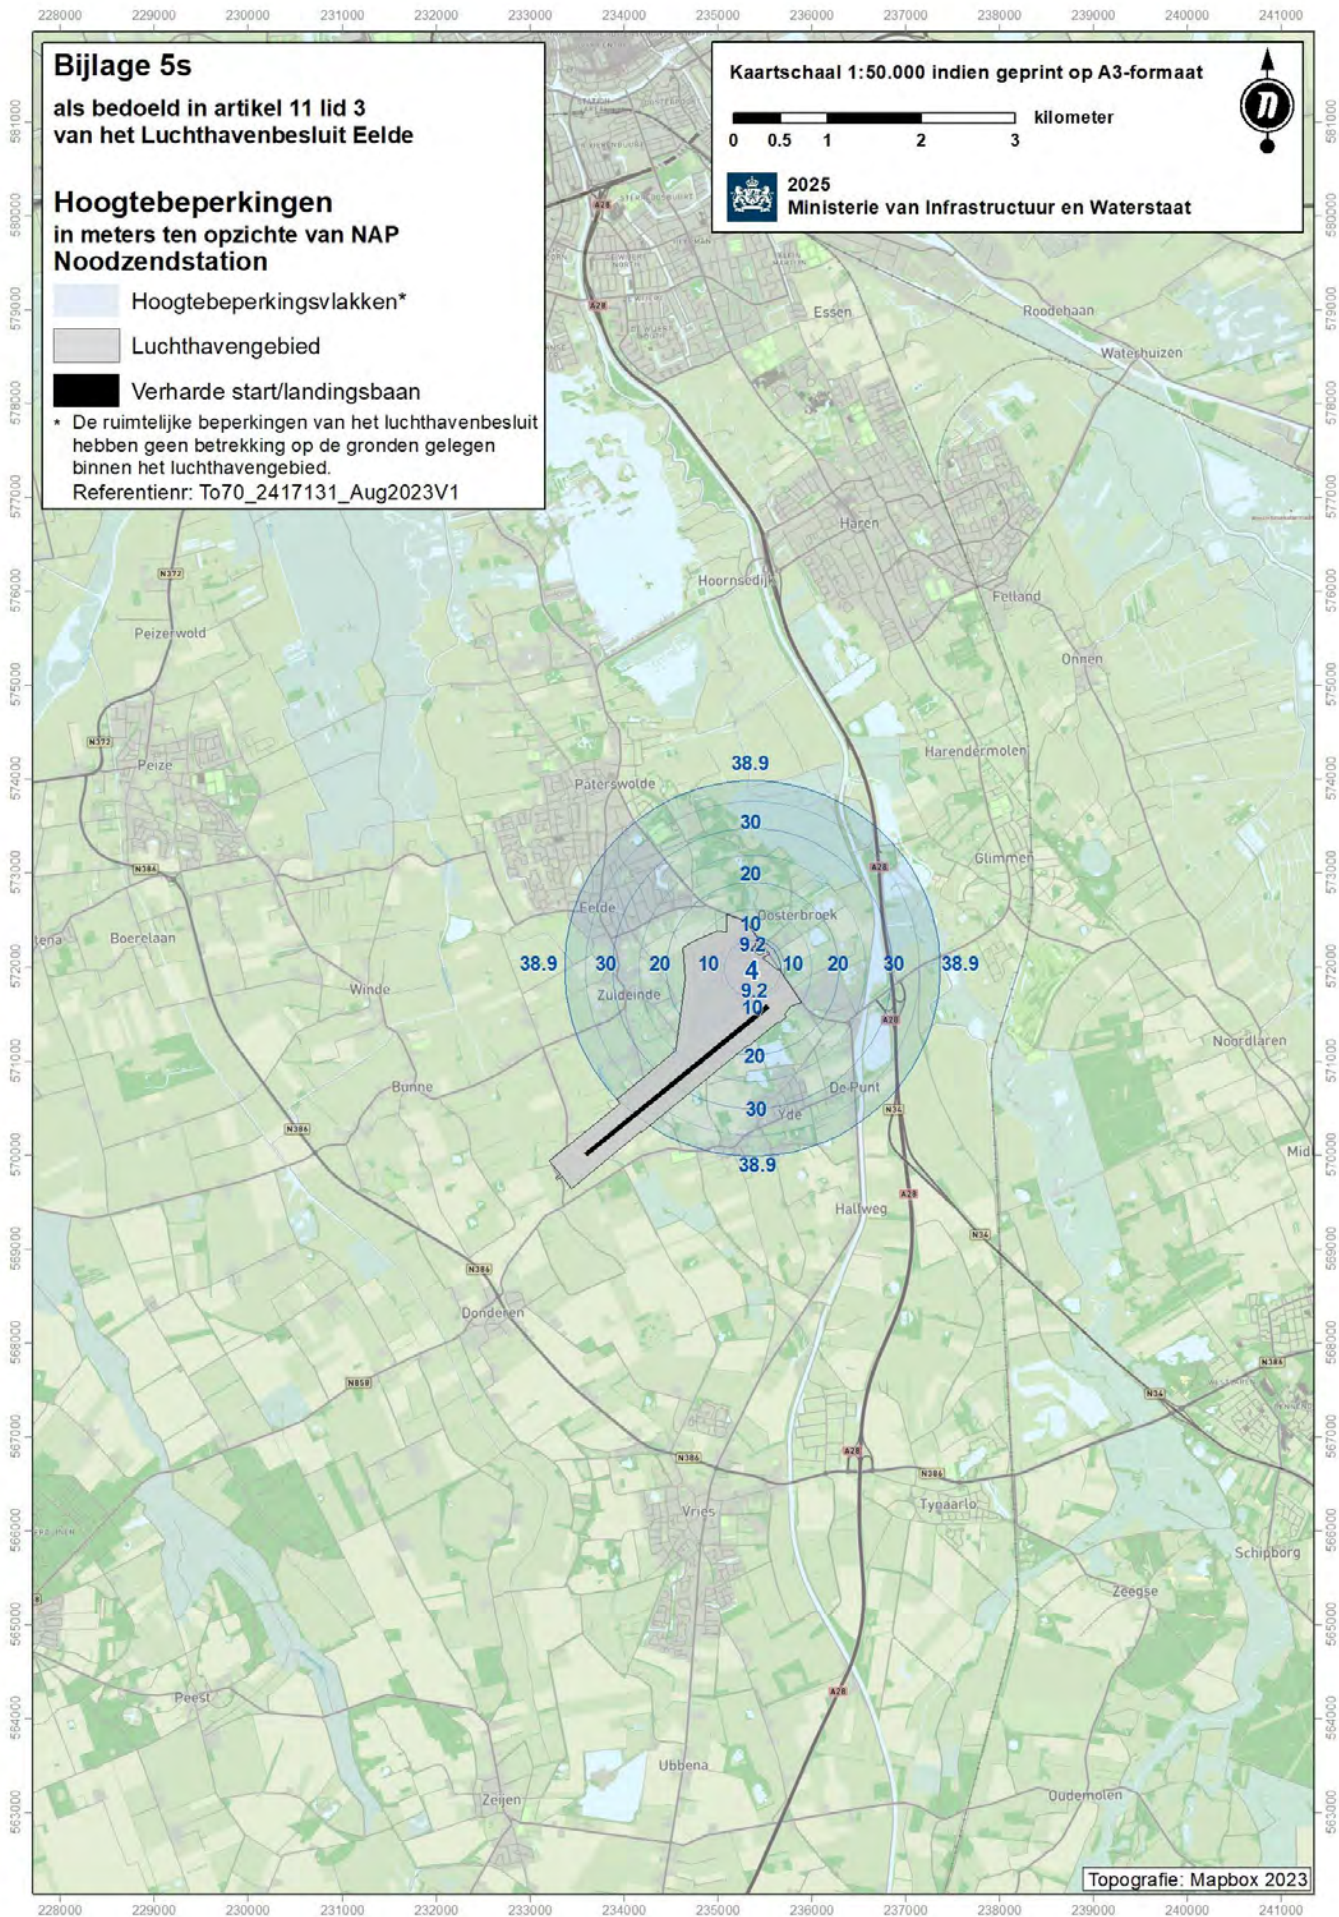


Bijlage 5s als bedoeld in artikel 11 lid 3 van het Luchthavenbesluit Eelde

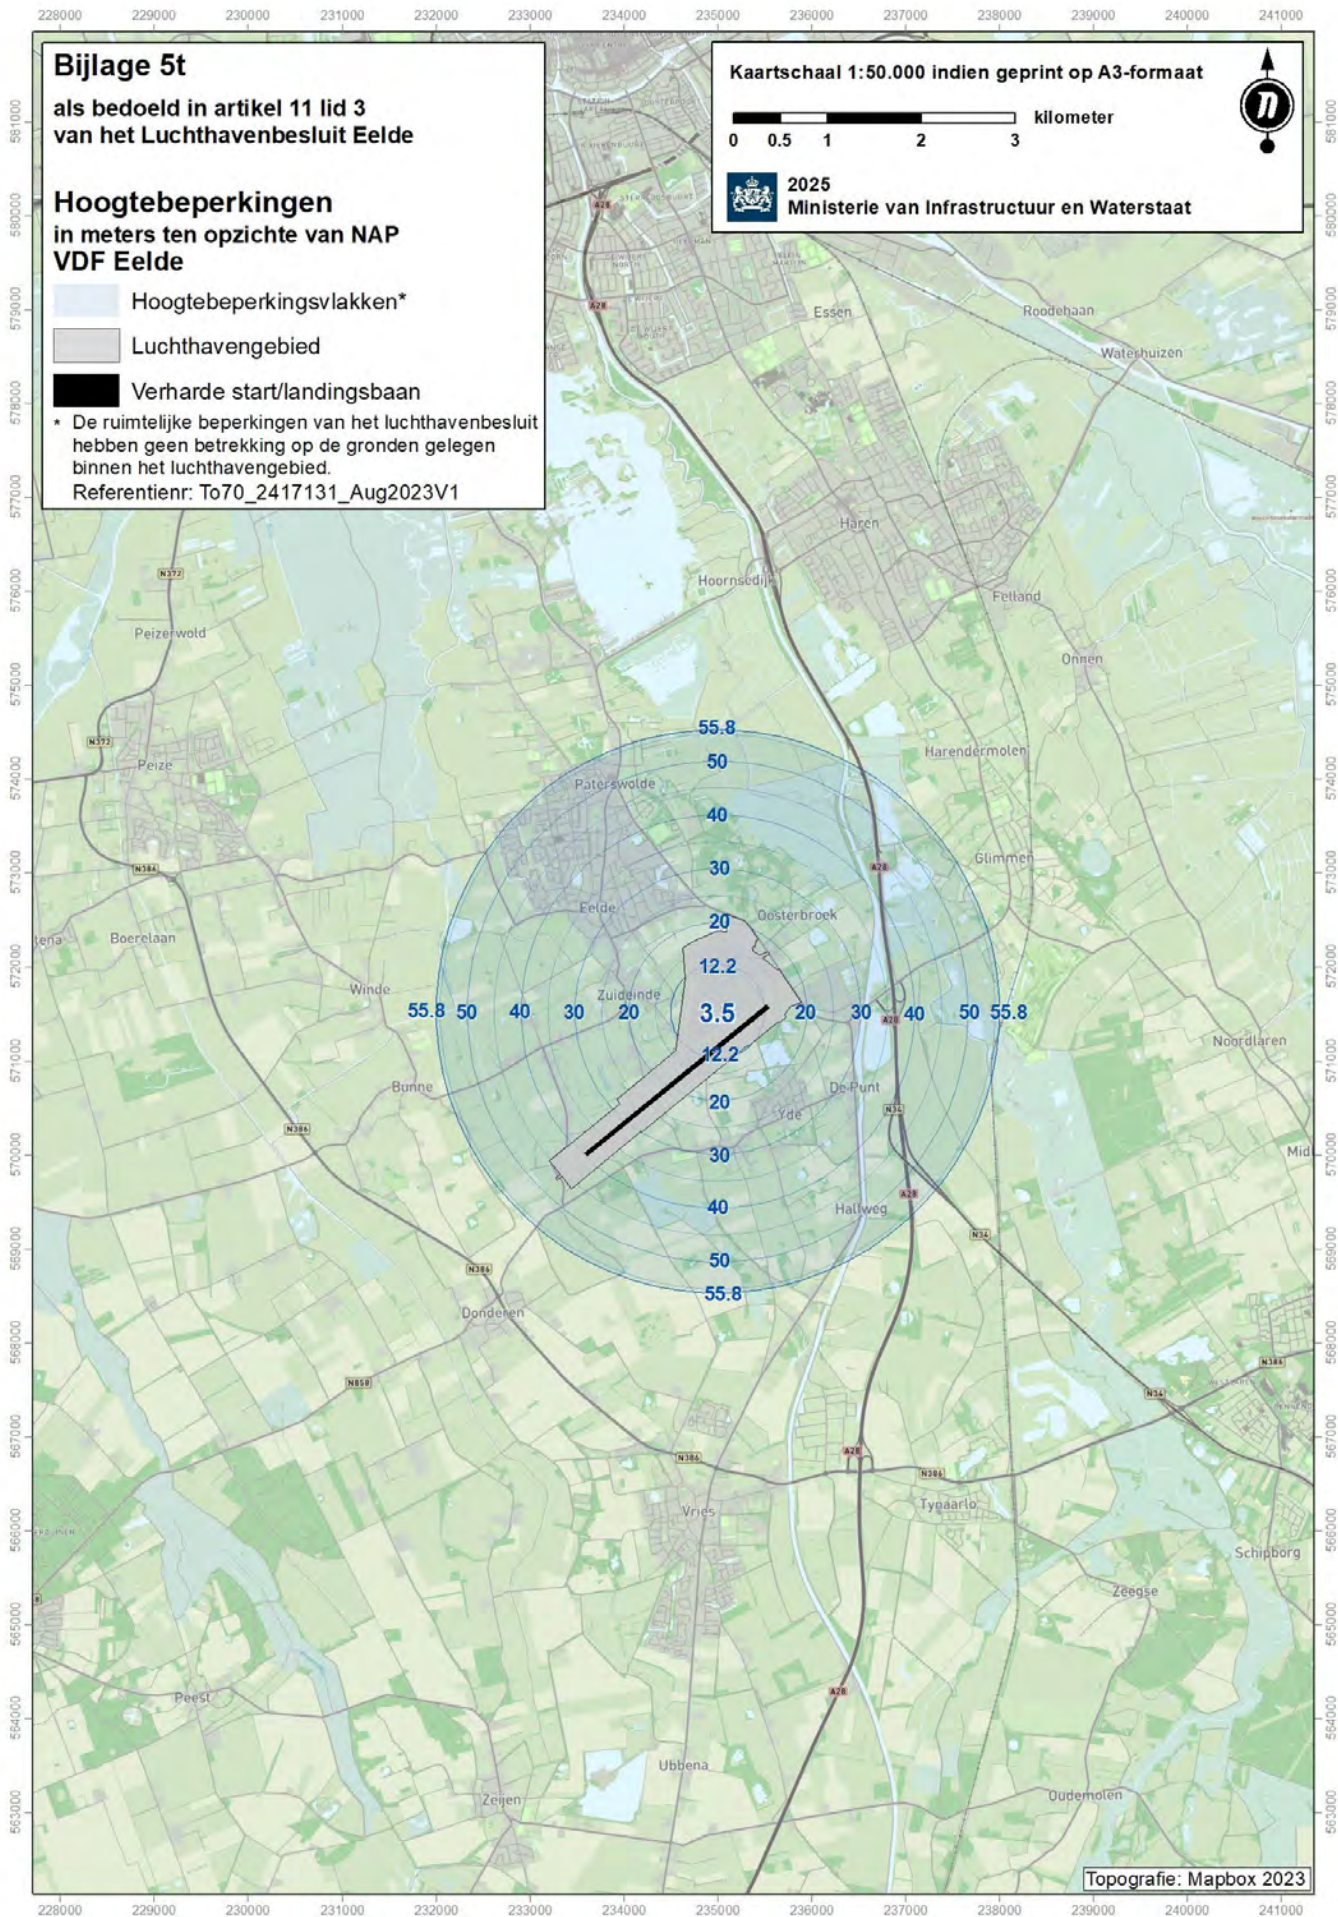

Bijlage 5t als bedoeld in artikel 11 lid 3 van het Luchthavenbesluit Eelde

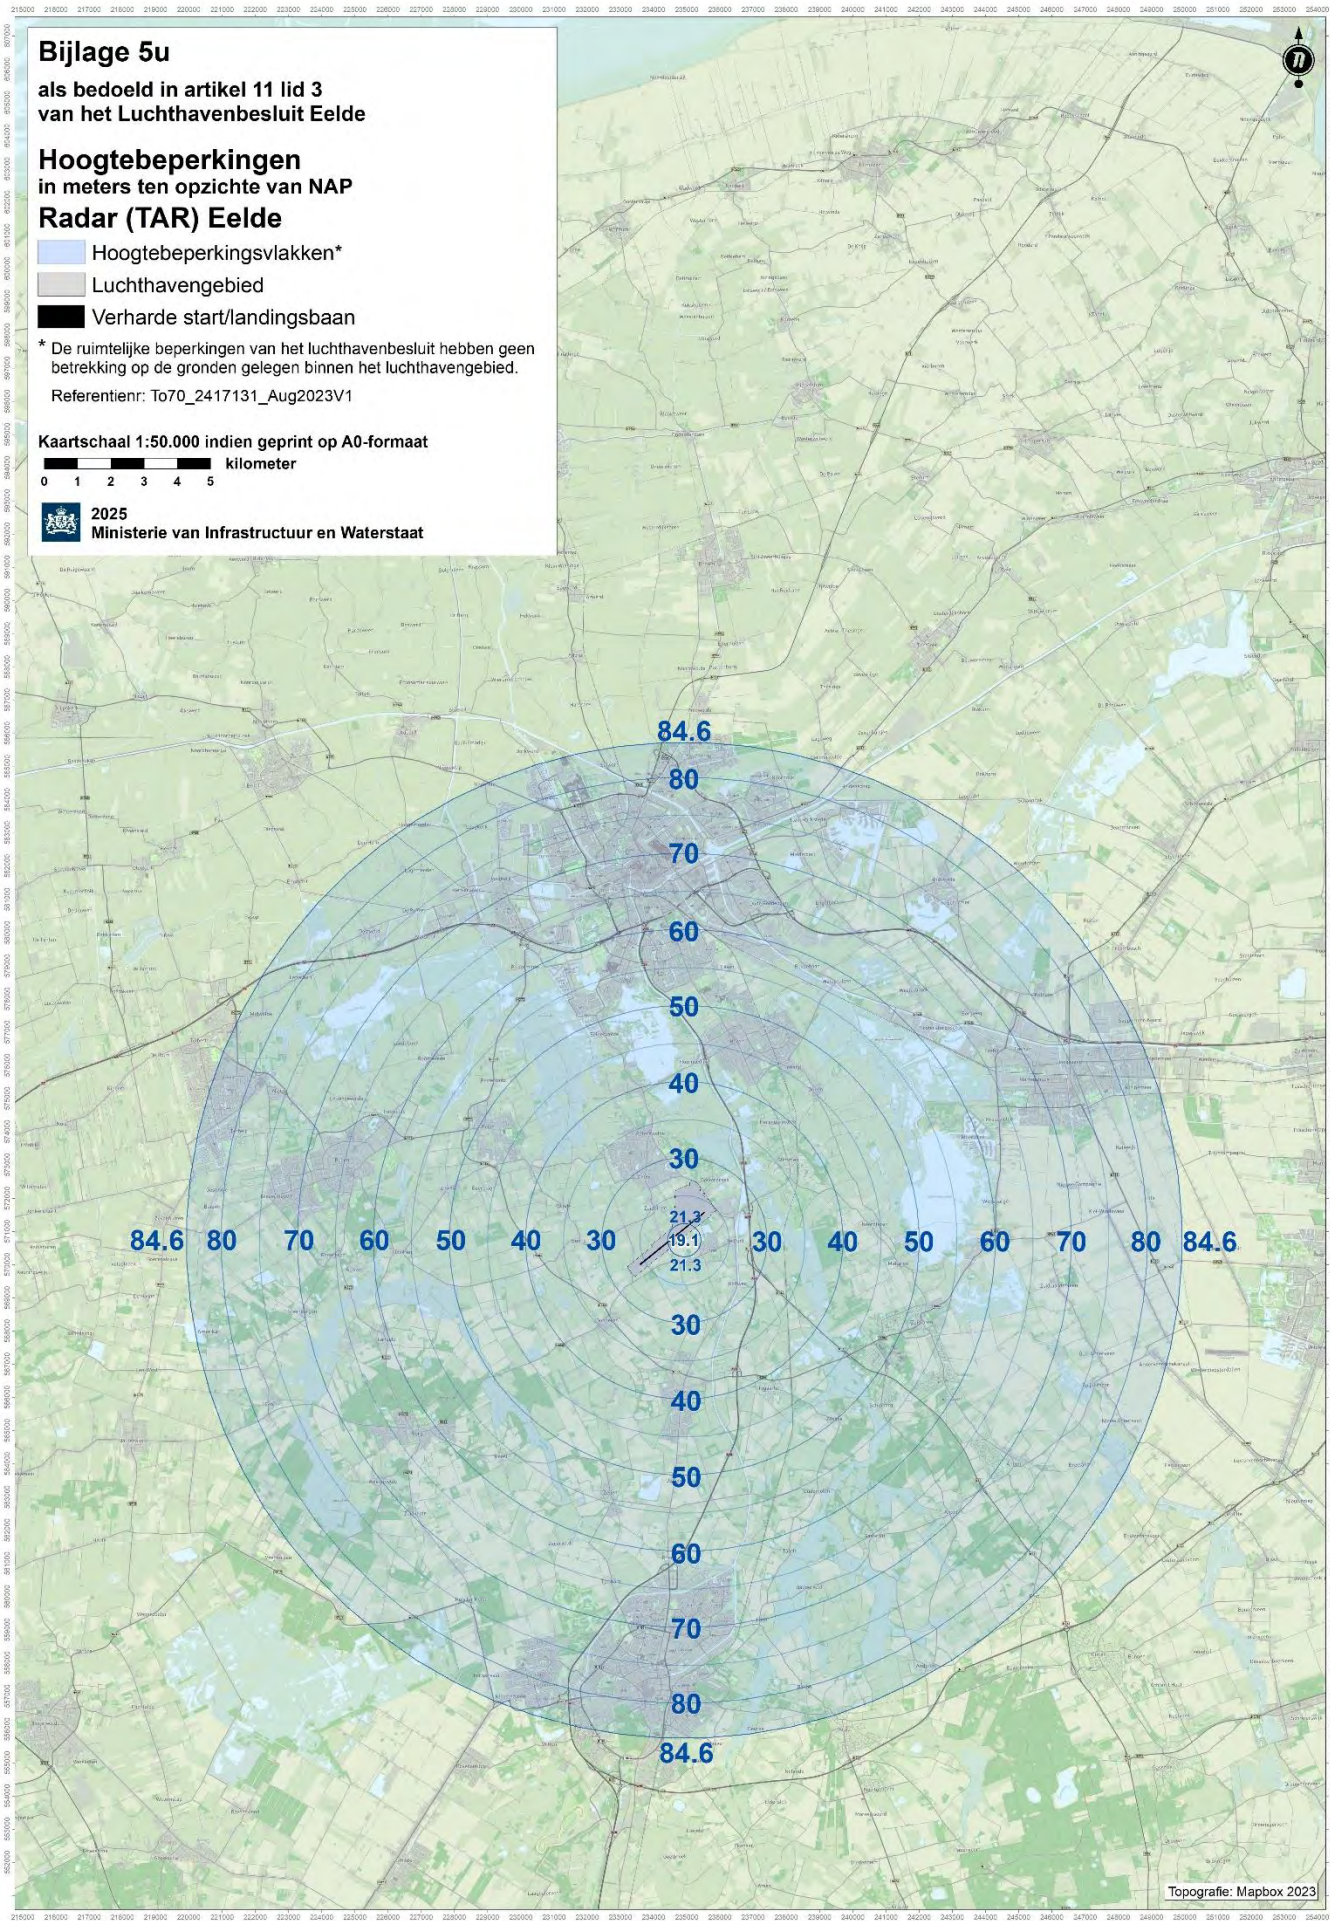

Bijlage 5u als bedoeld in artikel 11 lid 3 van het Luchthavenbesluit Eelde

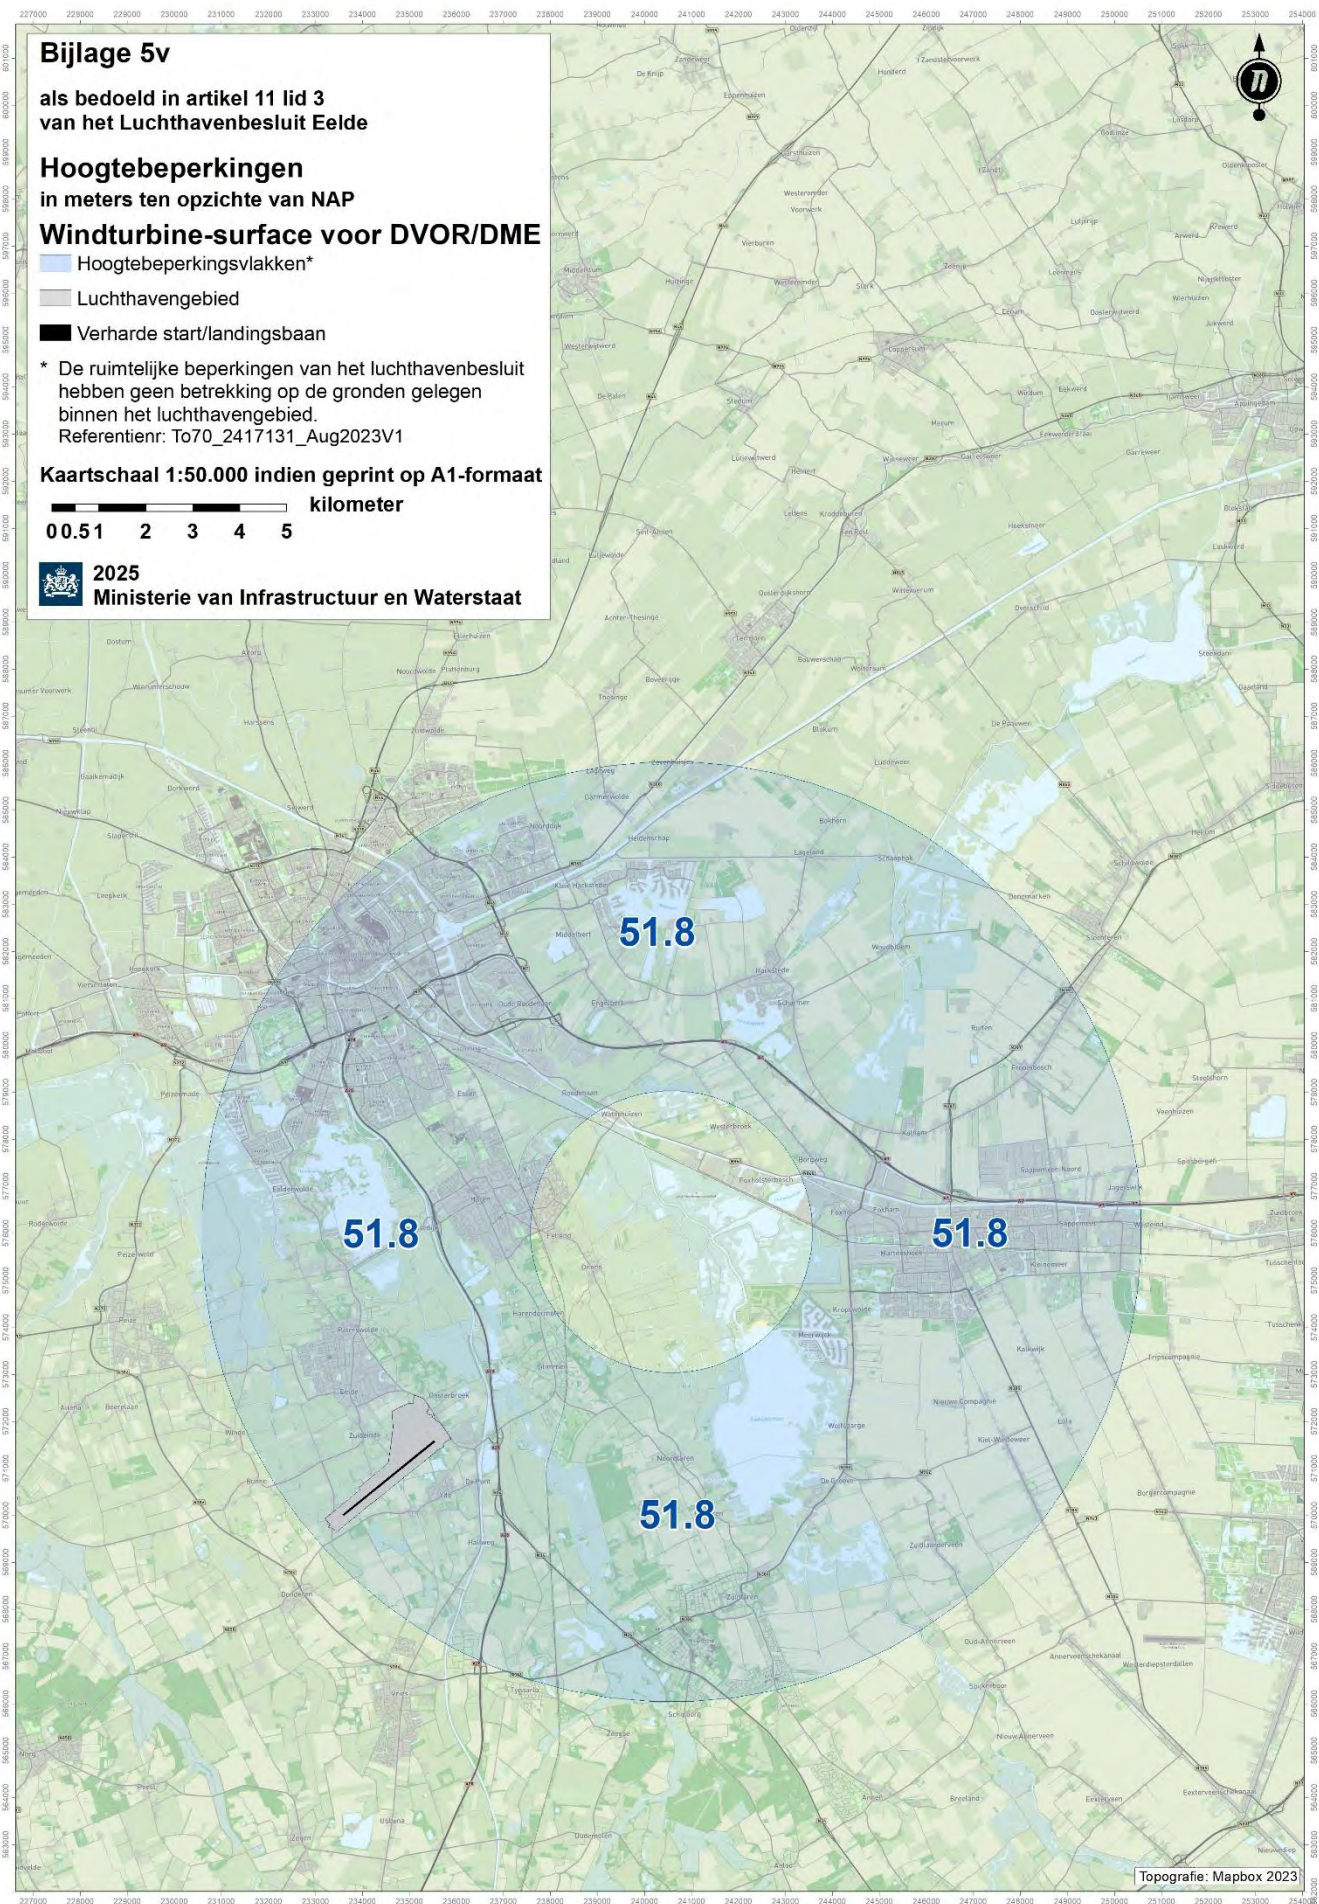

Bijlage 5v

als bedoeld in artikel 11 lid 3 van het Luchthavenbesluit Eelde

Hoogtebeperkingen in meters ten opzichte van NAP

Windturbine-surface voor DVOR/DME

■ Hoogtebeperkingsvlakken*

■ Luchthavengebied

■ Verharde start/landingsbaan

* De ruimtelijke beperkingen van het luchthavenbesluit hebben geen betrekking op de gronden gelegen binnen het luchthavengebied.
Referentienr: To70_2417131_Aug2023V1

Kaartschaal 1:50.000 indien geprint op A1-formaat

0 0.51 2 3 4 5 kilometer

 **2025**
Ministerie van Infrastructuur en Waterstaat

51.8


51.8

51.8

51.8

Topografie: Mapbox 2023

Bijlage 5v als bedoeld in artikel 11 lid 3 van het Luchthavenbesluit Eelde

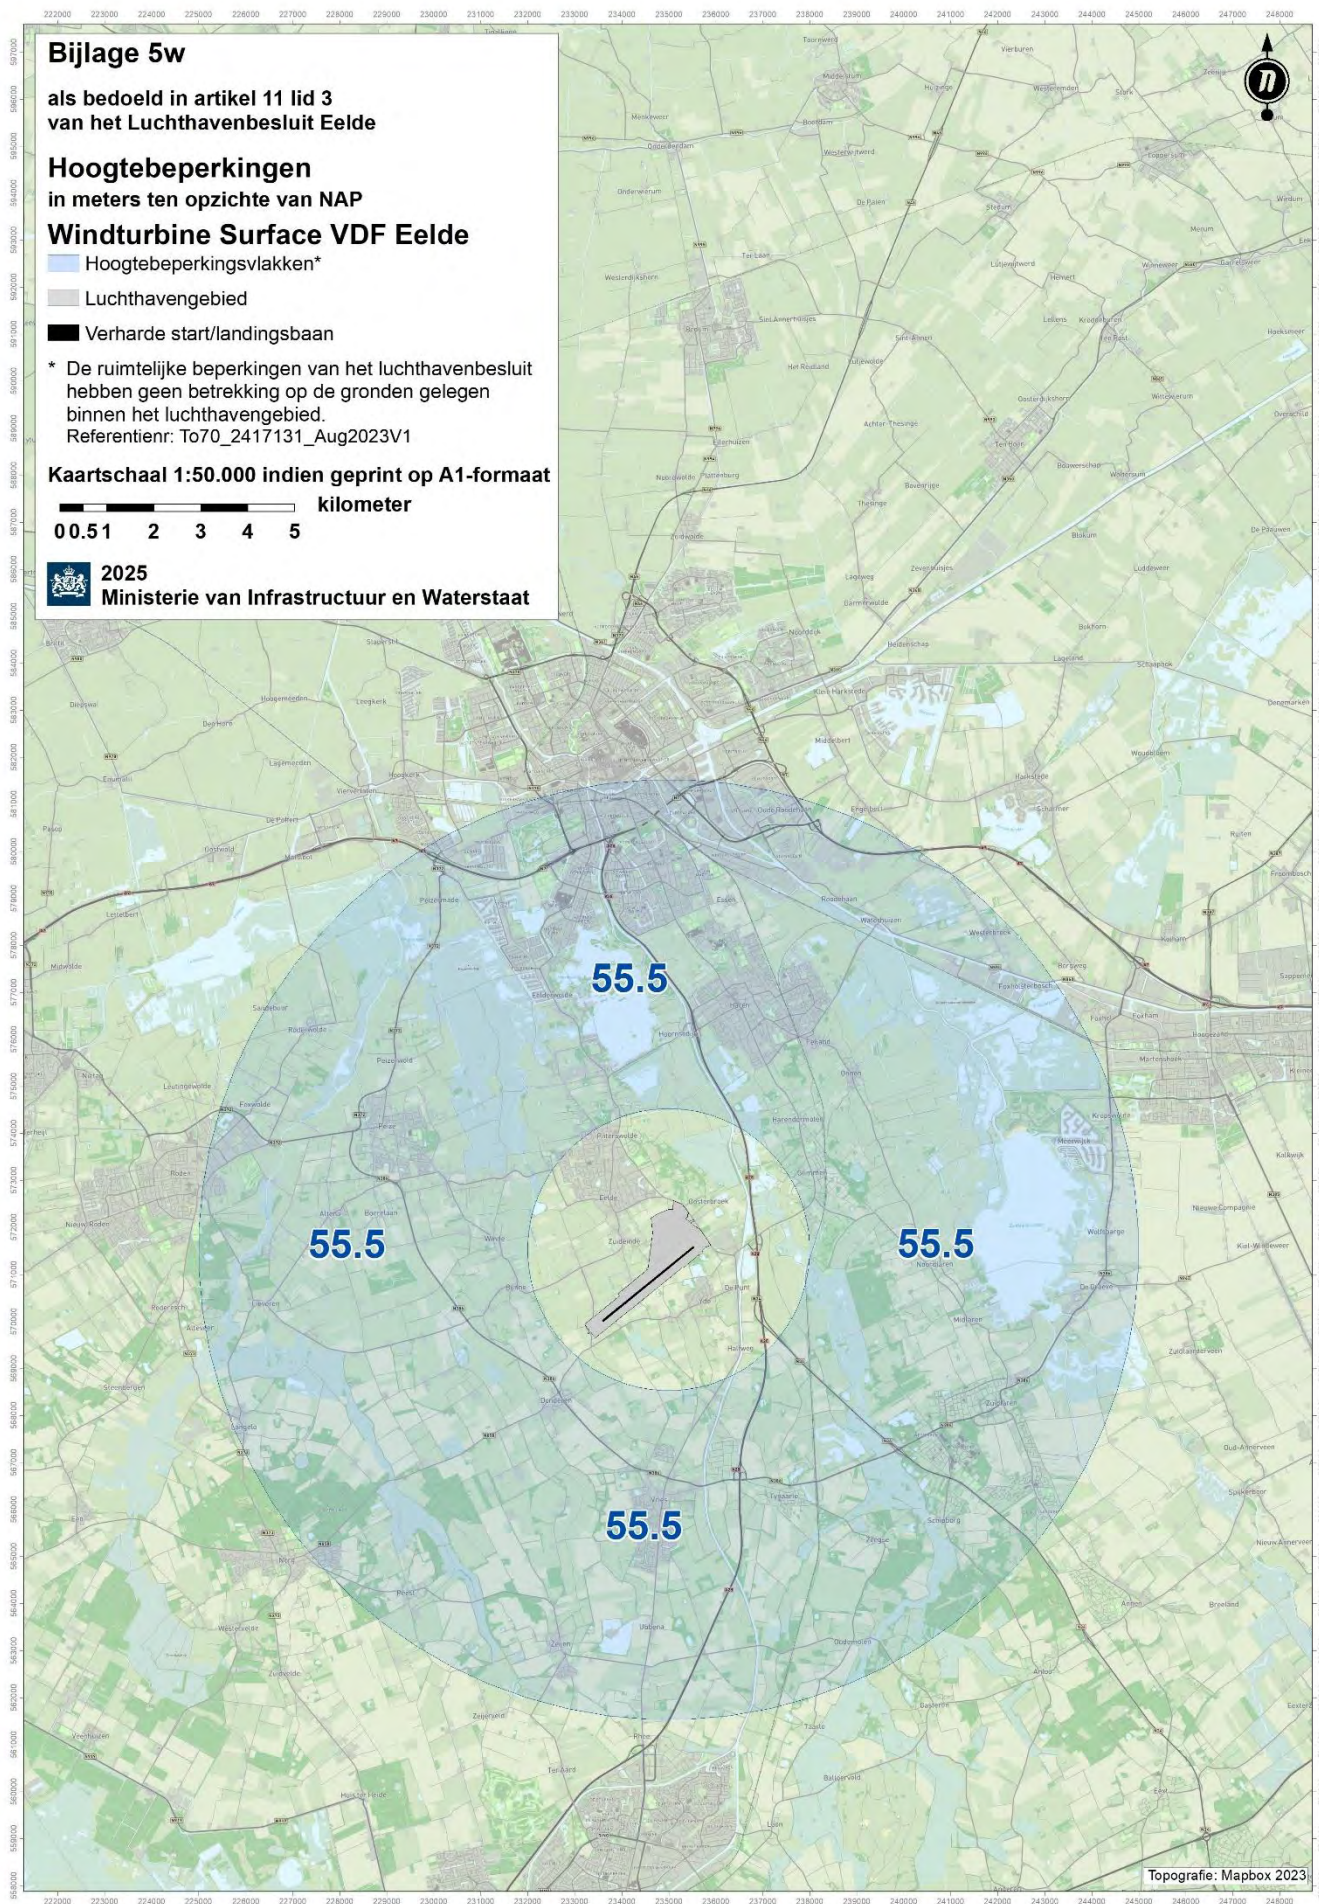

Bijlage 5w

als bedoeld in artikel 11 lid 3 van het Luchthavenbesluit Eelde

Hoogtebeperkingen in meters ten opzichte van NAP
Windturbine Surface VDF Eelde

■ Hoogtebeperkingsvlakken*

■ Luchthavengebied

■ Verharde start/landingsbaan

* De ruimtelijke beperkingen van het luchthavenbesluit hebben geen betrekking op de gronden gelegen binnen het luchthavengebied.
 Referentienr: To70_2417131_Aug2023V1


Kaartschaal 1:50.000 indien geprint op A1-formaat

0 0.51 2 3 4 5 kilometer


 **2025**
 Ministerie van Infrastructuur en Waterstaat

Topografie: Mapbox 2023

Bijlage 5w als bedoeld in artikel 11 lid 3 van het Luchthavenbesluit Eelde

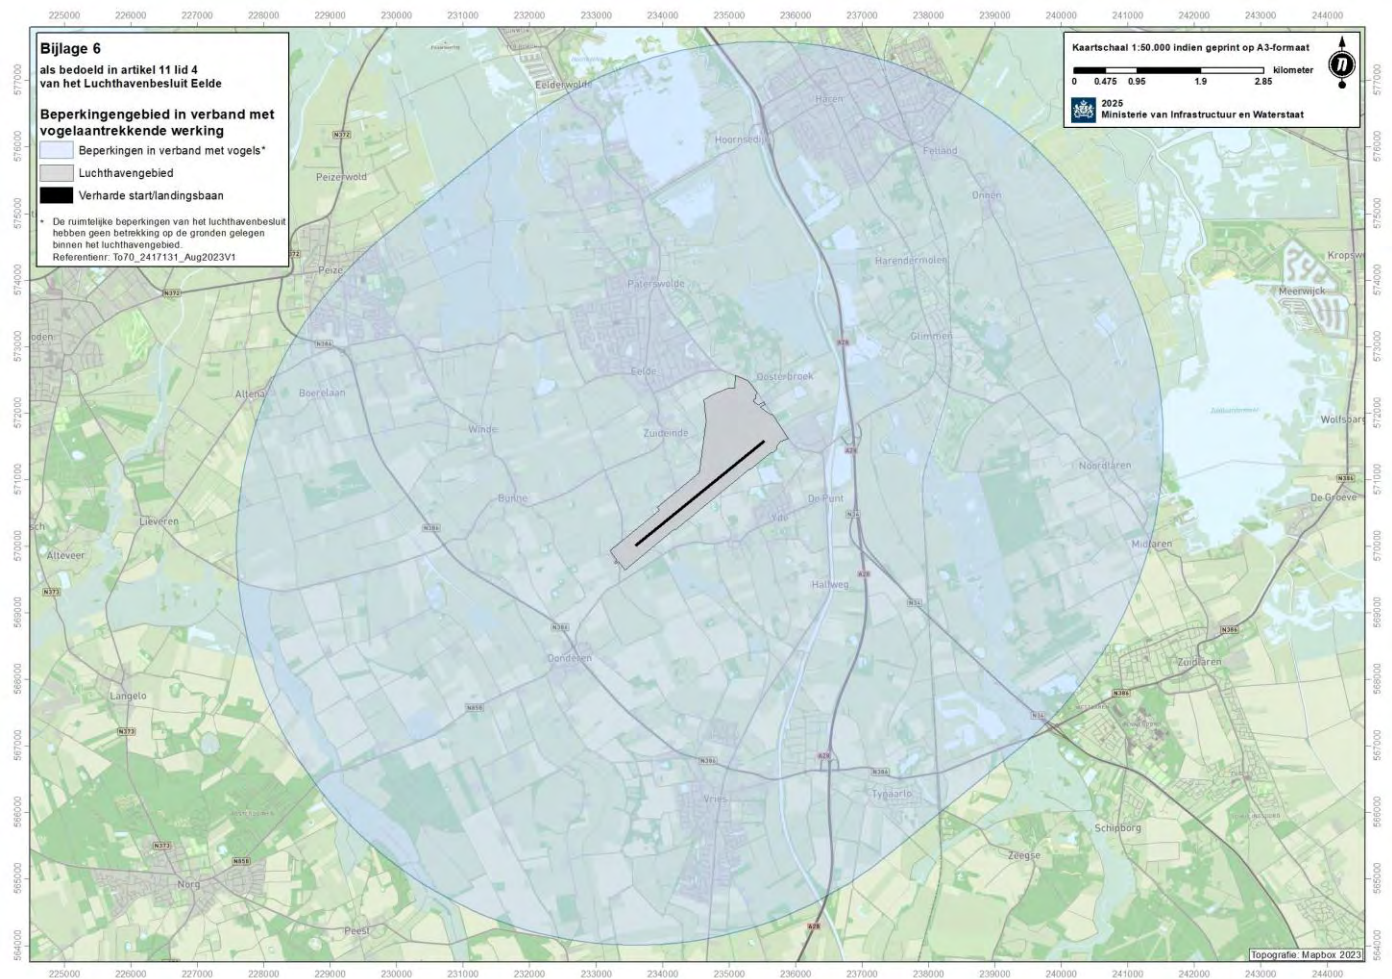

Bijlage 6 als bedoeld in artikel 11 lid 4 van het Luchthavenbesluit Eelde

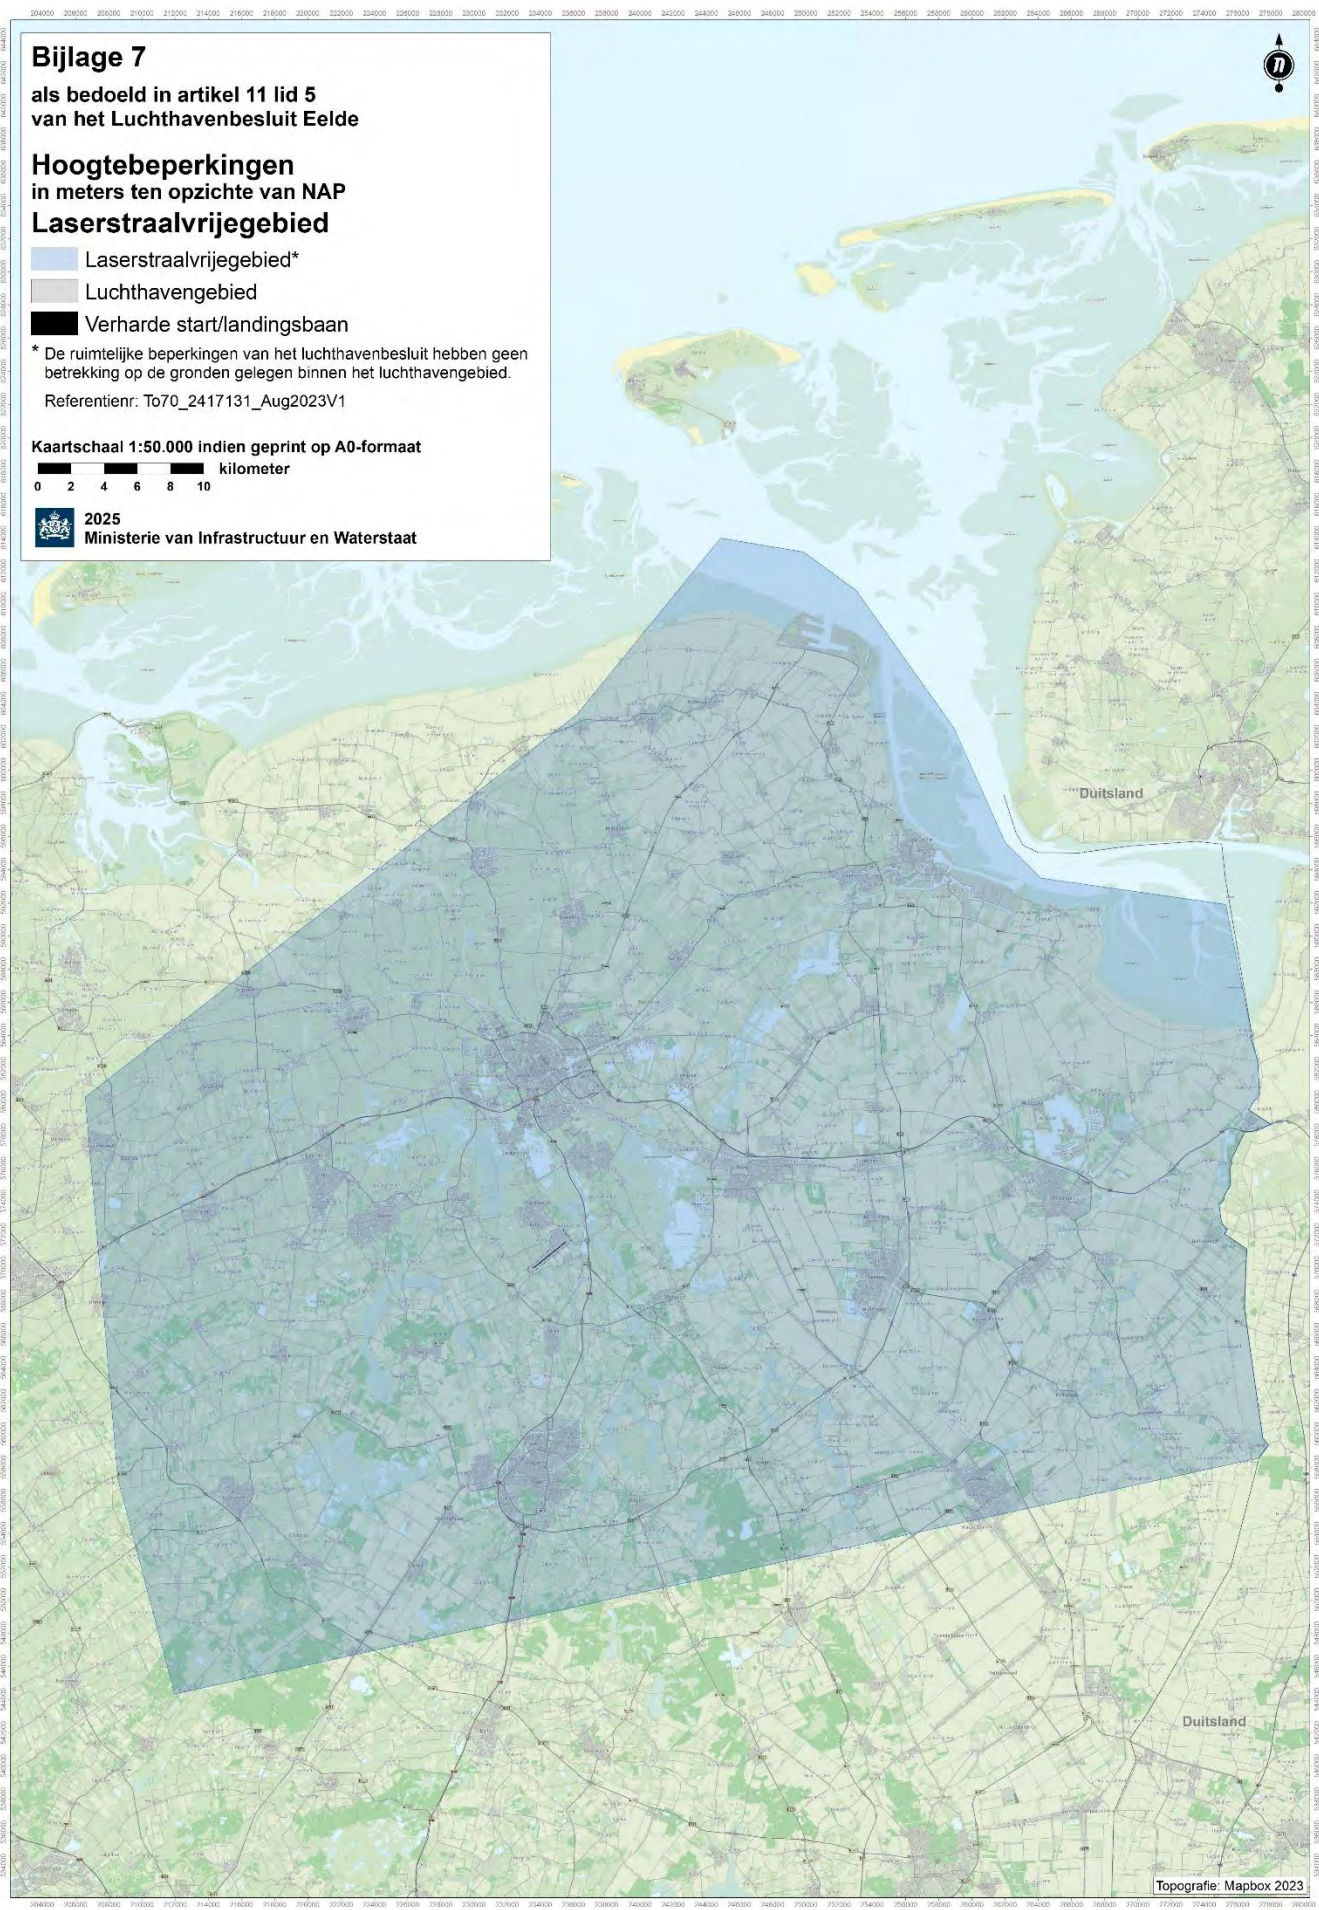

Bijlage 7
als bedoeld in artikel 11 lid 5
van het Luchthavenbesluit Eelde

**Hoogtebeperkingen
in meters ten opzichte van NAP
Laserstraalvrijgebied**

- Laserstraalvrijgebied*
- Luchthavengebied
- Verharde start/landingsbaan

* De ruimtelijke beperkingen van het luchthavenbesluit hebben geen betrekking op de gronden gelegen binnen het luchthavengebied.
Referentienr.: To70_2417131_Aug2023V1

Kaartschaal 1:50.000 indien geprint op A0-formaat
0 2 4 6 8 10 kilometer

 2025
Ministerie van Infrastructuur en Waterstaat

Topografie: Mapbox 2023

Bijlage 7 als bedoeld in artikel 11 lid 5 van het Luchthavenbesluit Eelde